



Überbauungsordnung

«Erschliessung Ey, Wengi»

(Detailerschliessung mit Ergänzung Basiserschliessung)

Landerwerksplan 1 : 250

Die UeO besteht aus:
 Überbauungsplan / Situation (Strasse / Werkleitungen)
 Normalprofile / Querprofile
 Landerwerksplan
 Landeskartenausschnitt 1 : 25'000


weitere Unterlagen:
 Technischer Bericht
 Erläuterungsbericht
 Gesuchsformulare

Mitwirkung / Vorprüfung **Stand: 15.01.2016**

Bearbeitung:
Rieder Bauingenieur AG
 Hohle Gasse 19
 3714 Frutigen
 Tel. 033 671 24 65
 Fax. 033 671 37 75
 d_rieder@bluewin.ch

Plan Nr. : 1543-3	Ausgabedatum : 15.01.2016	Format : 60/84	Bearbeitet : dr	Gezeichnet : sk
Rev.	Datum	Revision	Gez.	Kontr.

Situation 1:250

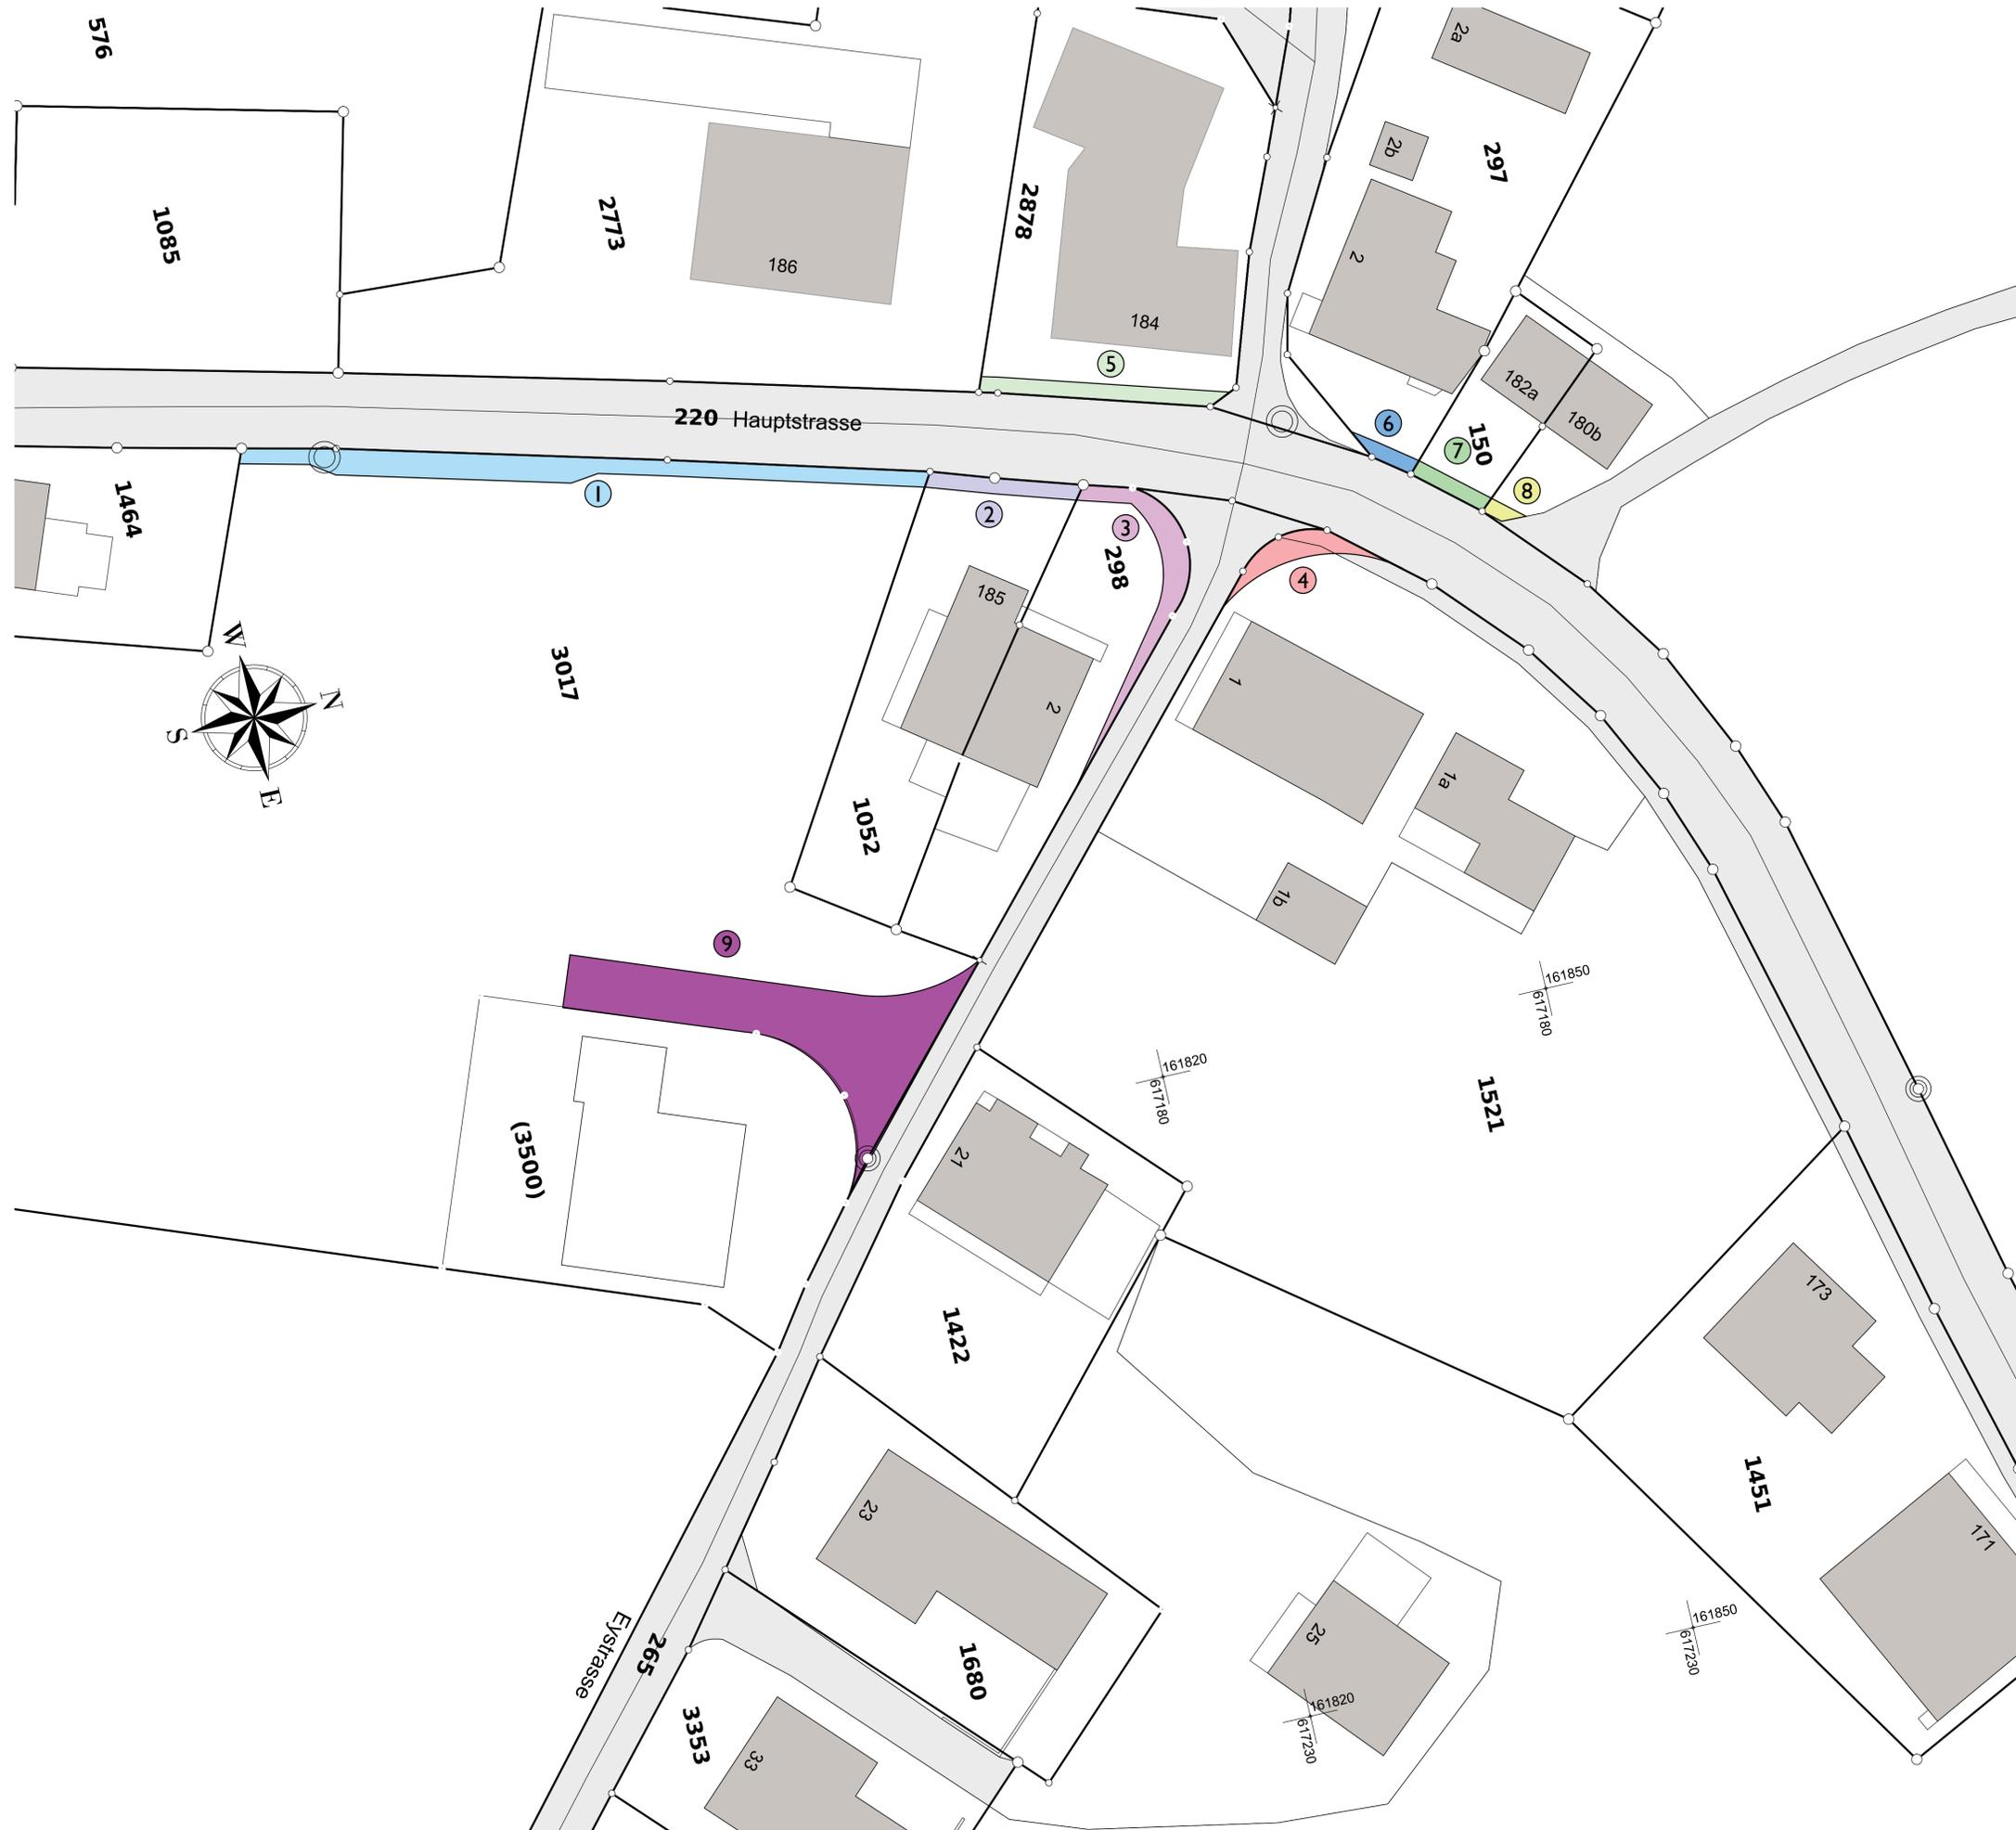

LANDERWEBSTABELLE

1 Parz. 3017 : Landerwerb : 85m ²	4 Parz. 1521 : Landerwerb : 20m ²	7 Parz. 150 : Landerwerb : 10m ²
2 Parz. 1052 : Landerwerb : 20m ²	5 Parz. 2878 : Landerwerb : 25m ²	8 Parz. 1701 : Landerwerb : 5m ²
3 Parz. 298 : Landerwerb : 36m ²	6 Parz. 297 : Landerwerb : 7m ²	9 Parz. 3017 : Landerwerb : 170m ²

Genehmigungsvermerke

Mitwirkung vom 19. Januar 2016 bis 18. Februar 2016
 Vorprüfung vom ... 2016

Publikation im amtl. Anzeiger vom ... 2016
 Öffentliche Auflage vom ... 2016

Einspracheverhandlungen vom ... 2016
 Erledigte Einsprachen
 Unerledigte Einsprachen
 Rechtsverwahrungen

Beschlossen durch den Gemeinderat am ... 2016
 Namens des Gemeinderates

Obmann: Hansueli Mürner:

Sekretär: Simon Hari:

Die Richtigkeit dieser Angaben bescheinigt:
 Reichenbach i.K., den ... 2016

Der Gemeindeschreiber

Simon Hari:

Genehmigt durch das kantonale Amt für Gemeinden und Raumordnung

Plangenehmigung gemäss Art. 28 KGSchG, Art. 21 + 22 WVG