



Überbauungsordnung

«Erschliessung Ey, Wengi»
(Detailerschliessung mit Ergänzung Basiserschliessung)

Überbauungsplan / Situation 1 : 250

Die UeO besteht aus:
Überbauungsplan / Situation (Strasse / Werkleitungen)
Normalprofile / Querprofile
Landerwerbsplan
Landeskartenausschnitt 1 : 25'000

weitere Unterlagen:
Technischer Bericht
Erläuterungsbericht
Gesuchsformulare

Mitwirkung / Vorprüfung **Stand: 15.01.2016**

Bearbeitung:
Rieder Bauingenieur AG
Hohle Gasse 19
3714 Frutigen
Tel. 033 671 24 65
Fax. 033 671 37 75
d_rieder@bluewin.ch

Plan Nr. : 1543-1	Ausgabedatum : 15.01.2016	Format : 60/85	Bearbeitet : dr	Gezeichnet : SK
Rev.	Datum	Revision	Gez.	Kontr.


LEGENDE

- Festlegung**
- | | | |
|-------|-----------|---|
| neu | bestehend | |
| ••••• | ••••• | Perimeter |
| --- | --- | Baulinie |
| --- | --- | Fahrbahn (Detailerschliessung) |
| --- | --- | Trottoir (Basiserschliessung) |
| --- | --- | Bankette |
| --- | --- | Anpassung befestigte Flächen (Vorplätze/Wendeplätze) |
| --- | --- | Dammböschung |
| --- | --- | Schmutzwasserleitung (Gemeinde) mit Kontrollschacht |
| --- | --- | Strassenenerwässerung (Gemeinde) mit ES und Schlamm sack |
| --- | --- | Hydrantenleitung inkl. Signalkabelleitung (Gemeinde) mit Schieber |
| --- | --- | Aufheben Hydrantenleitung inkl. Signalkabelleitung mit Schieber |
| --- | --- | Kandelaber inkl. Stromzuleitung (öffentliche Beleuchtung) |

- Hinweise**
- | | | |
|-----|-----|---|
| --- | --- | Sichtlinie |
| --- | --- | Mischwasserleitung (Gemeinde) mit Kontrollschacht |
| --- | --- | Mischwasserleitung (Privat) mit Kontrollschacht |
| --- | --- | Kabelverteilkabine |
| --- | --- | Elektroleitung BKW |
| --- | --- | Telefonleitung Swisscom |

- Angaben zum Strassenprojekt**
- | | |
|-----|---|
| --- | Stellplatte SN I0 mit abgeschrägter Oberfläche Anschlag 3cm |
| --- | Stellplatte SN I0 mit abgeschrägter Oberfläche Anschlag 7cm |
| --- | Randstein RN I2 Anschlag 15 cm bei Bushaltestelle |

Situation 1:250

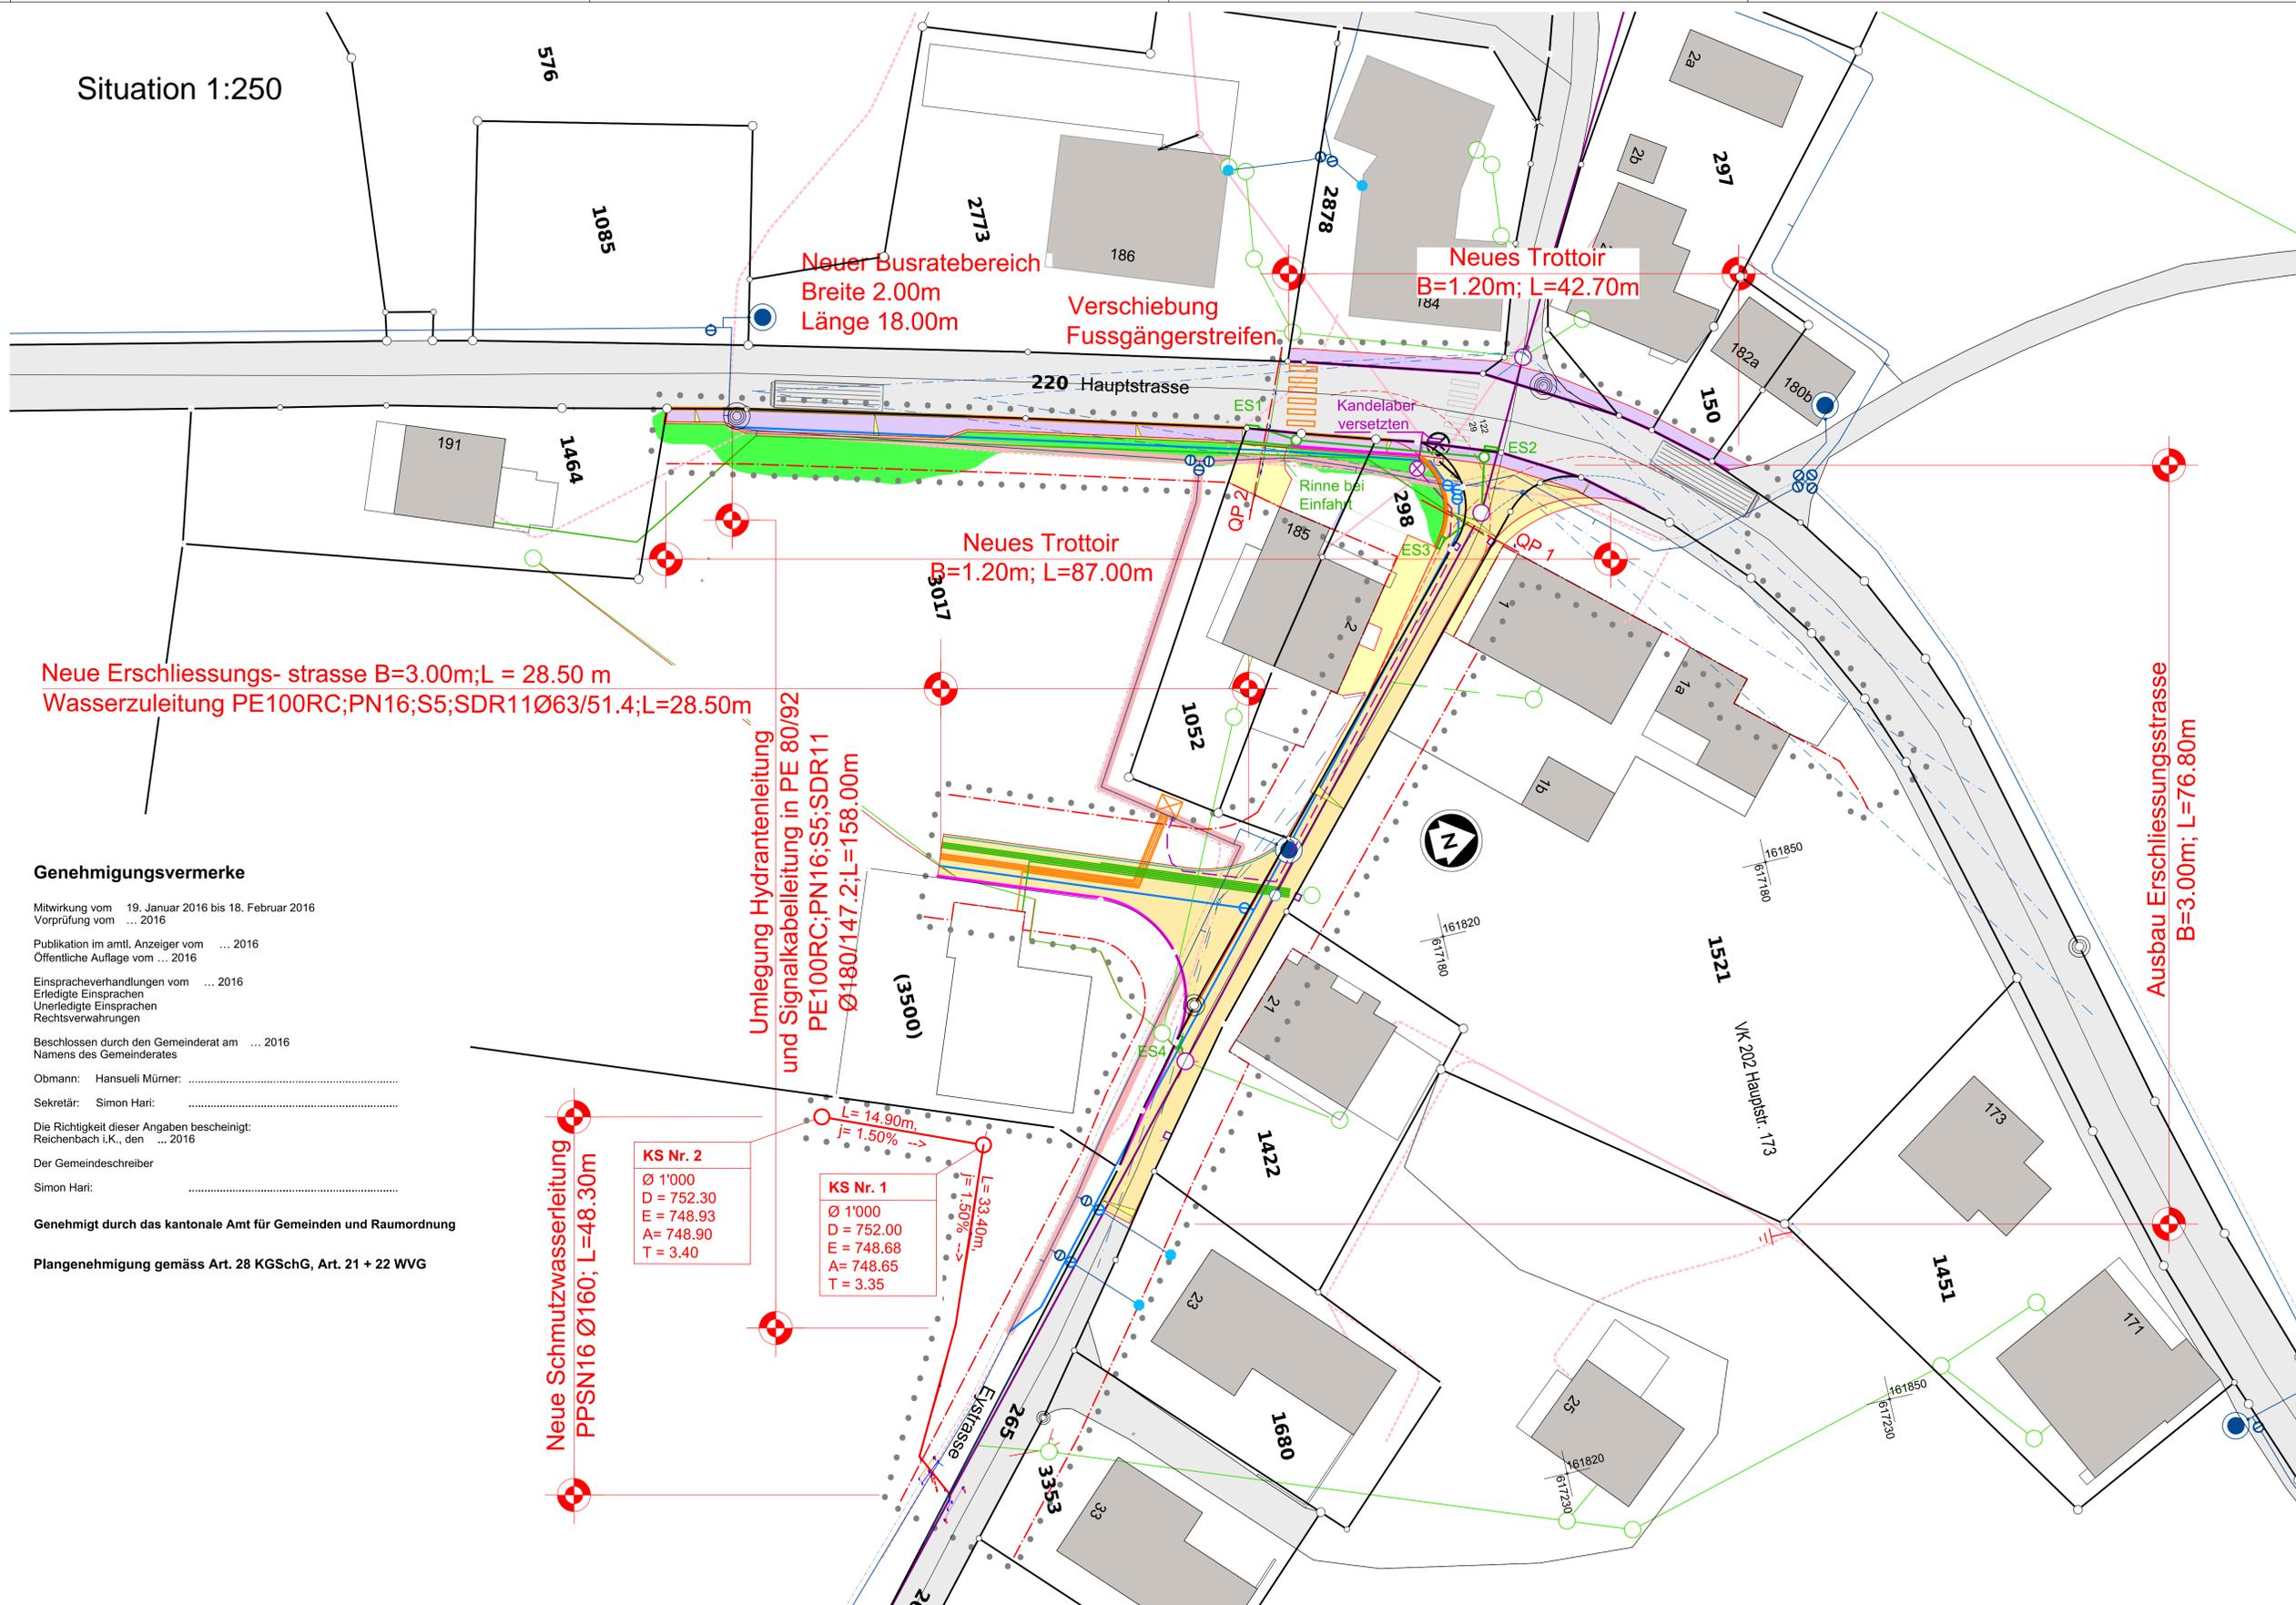

Neue Erschliessungsstrasse B=3.00m;L = 28.50 m
Wasserzuleitung PE100RC;PN16;S5;SDR11Ø63/51.4;L=28.50m

Umlegung Hydrantenleitung
und Signalkabelleitung in PE 80/92
PE100RC;PN16;S5;SDR11
Ø180/147.2;L=158.00m

Neue Schmutzwasserleitung
PPSN16 Ø160; L=48.30m

KS Nr. 2
Ø 1'000
D = 752.30
E = 748.93
A = 748.90
T = 3.40

KS Nr. 1
Ø 1'000
D = 752.00
E = 748.68
A = 748.65
T = 3.35

Genehmigungsvermerke

Mitwirkung vom 19. Januar 2016 bis 18. Februar 2016
Vorprüfung vom ... 2016

Publikation im amtl. Anzeiger vom ... 2016
Öffentliche Auflage vom ... 2016

Einspracheverhandlungen vom ... 2016
Erledigte Einsprachen
Unerledigte Einsprachen
Rechtsverwahrungen

Beschlossen durch den Gemeinderat am ... 2016
Namens des Gemeinderates

Obmann: Hansueli Mürner:

Sekretär: Simon Hari:

Die Richtigkeit dieser Angaben bescheinigt:
Reichenbach i.K., den ... 2016

Der Gemeindegemeinsamer
Simon Hari:

Genehmigt durch das kantonale Amt für Gemeinden und Raumordnung

Plangenehmigung gemäss Art. 28 KGSchG, Art. 21 + 22 WVG