

## Genehmigungsvermerke

Publikation im amtlichen Anzeiger vom ...  
Öffentliche Auflage vom ...

Einspracheverhandlungen am ...  
Erledigte Einsprachen ...  
Unerledigte Einsprachen ...  
Rechtsverwahrungen ...

Beschlossen durch den Gemeinderat am ...

Bekanntmachung nach Art. 122. Abs. 8 BauV  
im amtlichen Anzeiger vom ...

Der Präsident Der Gemeindeschreiber

.....  
Hans Ulrich Mürner Simon Hari

Die Richtigkeit dieser Angaben bescheinigt:  
Reichenbach,

Der Gemeindeschreiber

.....  
Simon Hari

**Genehmigt durch das kantonale Amt für  
Gemeinden und Raumordnung**

AUFLAGE

**Einwohnergemeinde Reichenbach i.K.**

## **Änderung Überbauungsordnung Nr. 5 «Hotel Kientalerhof»**

im Verfahren nach Art. 122 Abs. 7 und 8 BauV

---

### Überbauungsplan 1:250



Die UeO-Änderung besteht aus:

- Änderung Überbauungsplan 1:250
- Änderung Überbauungsvorschriften

Weitere Unterlagen:

- Kurzbericht

Mai 2021

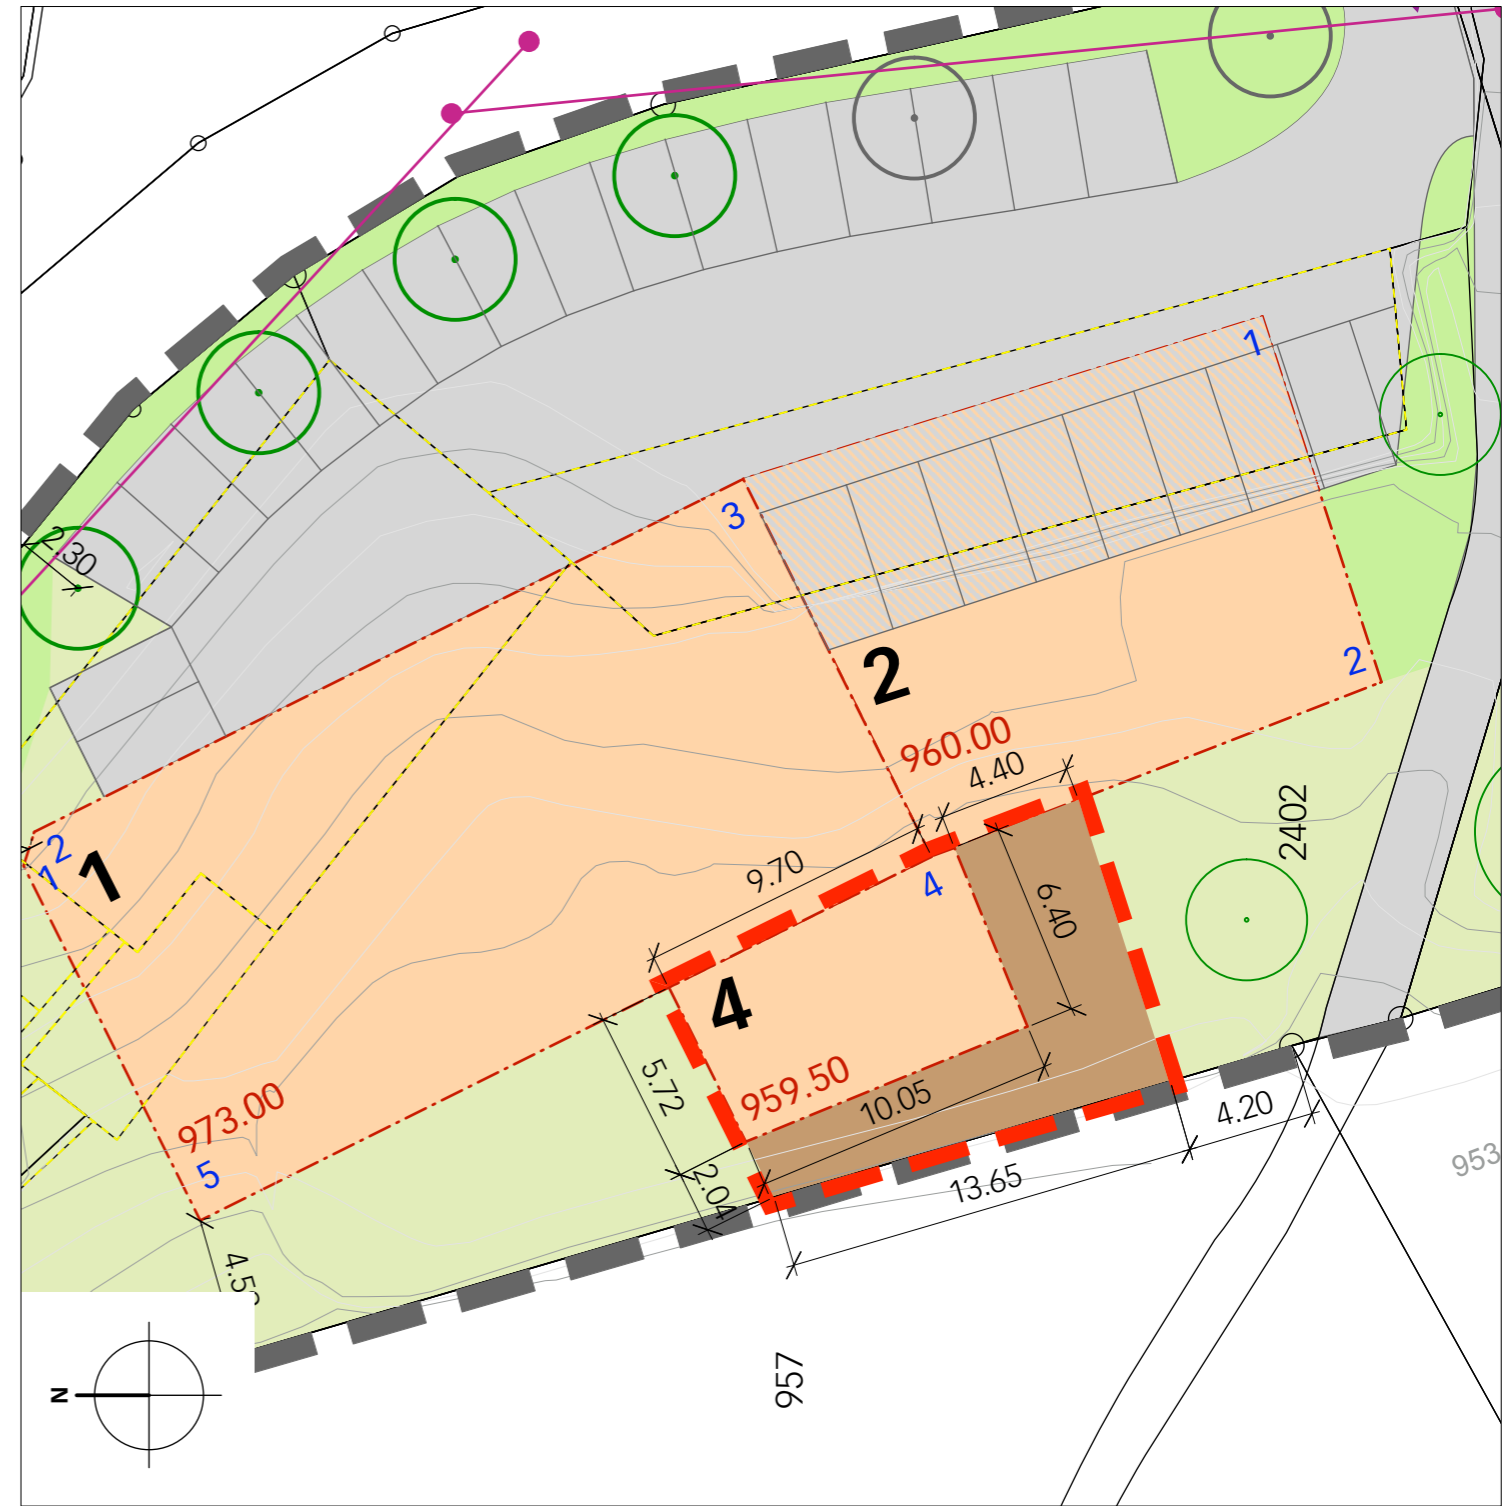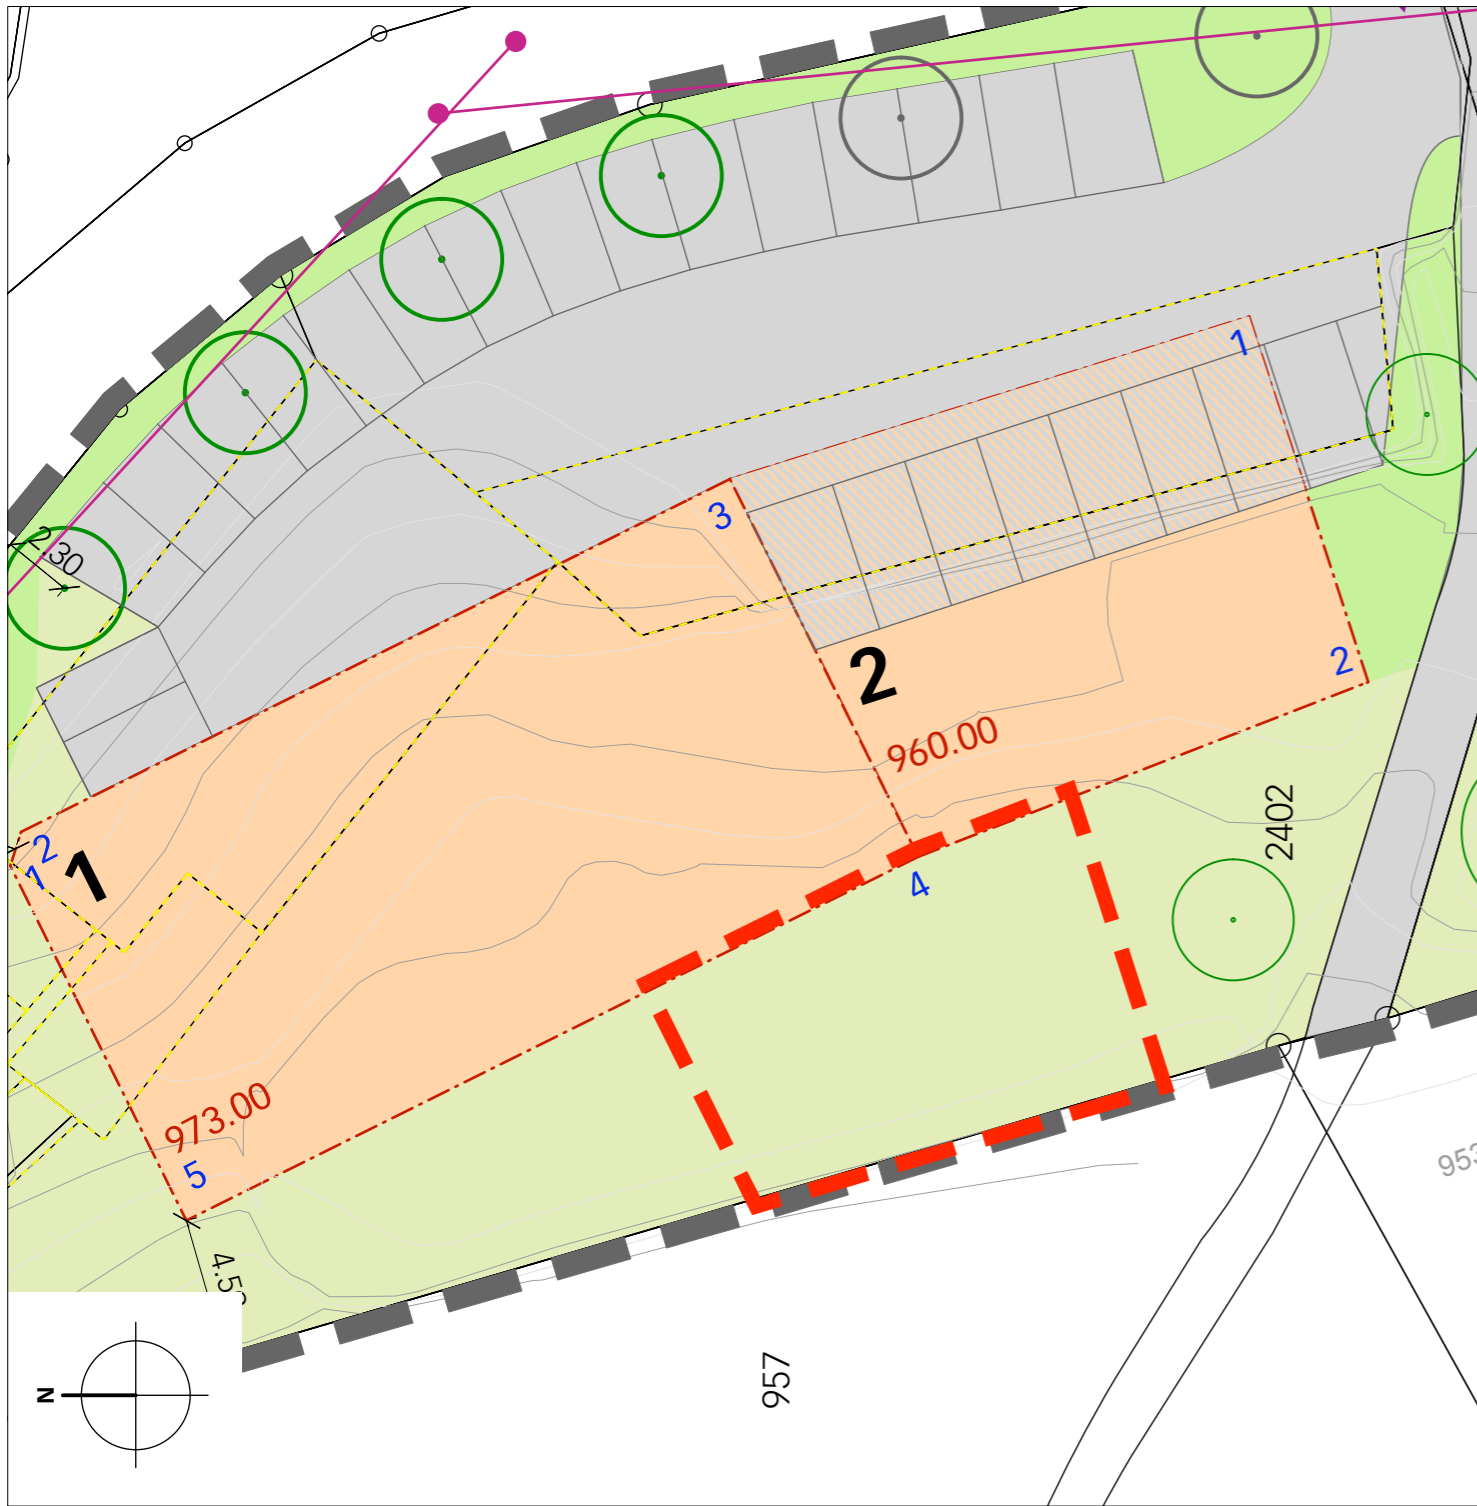

### Legende

Inhalte:	Hinweise:
Perimeter der UeO-Änderung	Wirkungsbereich der Überbauungsordnung
Baubereich für Hauptbauten mit Begrenzung und Bezeichnung	Parkplätze bestehend (ungefähre Lage)
Aussenbereich ChieneHuus	abzubrechende Gebäude und Anlagen
Umgebungsbereich (ungefähre Lage)	Baum bestehend / neu
maximale Gesamthöhenkote in m ü. M.	Baumreihe best. / neu (ungefähre Anzahl und Lage)
	Grünbereiche (ungefähre Lage)

	Aussenbereich Gartenrestaurant (ungefähre Lage)
	Verkehrs- und Parkierungsfläche mit neuen Parkfeldern (ungefähre Lage und Anzahl)
	überlagerte Verkehrs- und Parkierungsfläche (ungefähre Lage)
	Sichtberme (35 m bei Tempo 40)