



# Überbauungsordnung

## «Erschliessung Ey, Wengi»

(Detailerschliessung mit Ergänzung Basiserschliessung)

Änderung im Verfahren nach Art. 122 Abs. 7 BauV

### Überbauungsplan / Situation

Die UeO-Änderung besteht aus:  
- Überbauungsplan / Situation (Strasse / Werkleitungen)

weitere Unterlagen:  
- Kurzbericht

**Bauherr:**  
Einwohnergemeinde Reichenbach:  
(Datum und Unterschrift)

**Projektverfasser:**  
Juni 2021  
(Unterschrift)


**Öffentliche Auflage**      **Stand: Juni 2021**

**Bearbeitung:**  
**Rieder Bauingenieur AG**  
Hohle Gasse 19  
3714 Frutigen  
Tel. 033 671 24 65  
Fax. 033 671 37 75  
info@rbing.ch

**Geometer:**  
Für die Richtigkeit der Grundbuch-Plankopie  
Häberli + Toneatti AG  
Vermessung + Geoinformation / Grundbuchgeometer  
Kanderstegstrasse 11, 3714 Frutigen  
(Unterschrift)

Plan Nr. : 1543-10	Ausgabedatum : 07.06.2021	Format : 30 / 105	Bearbeitet : dr	Gezeichnet : bg
Rev.	Datum	Revision	Gez.	Kontr.

Situation 1:250 Neuer Zustand  
Änderung 2021

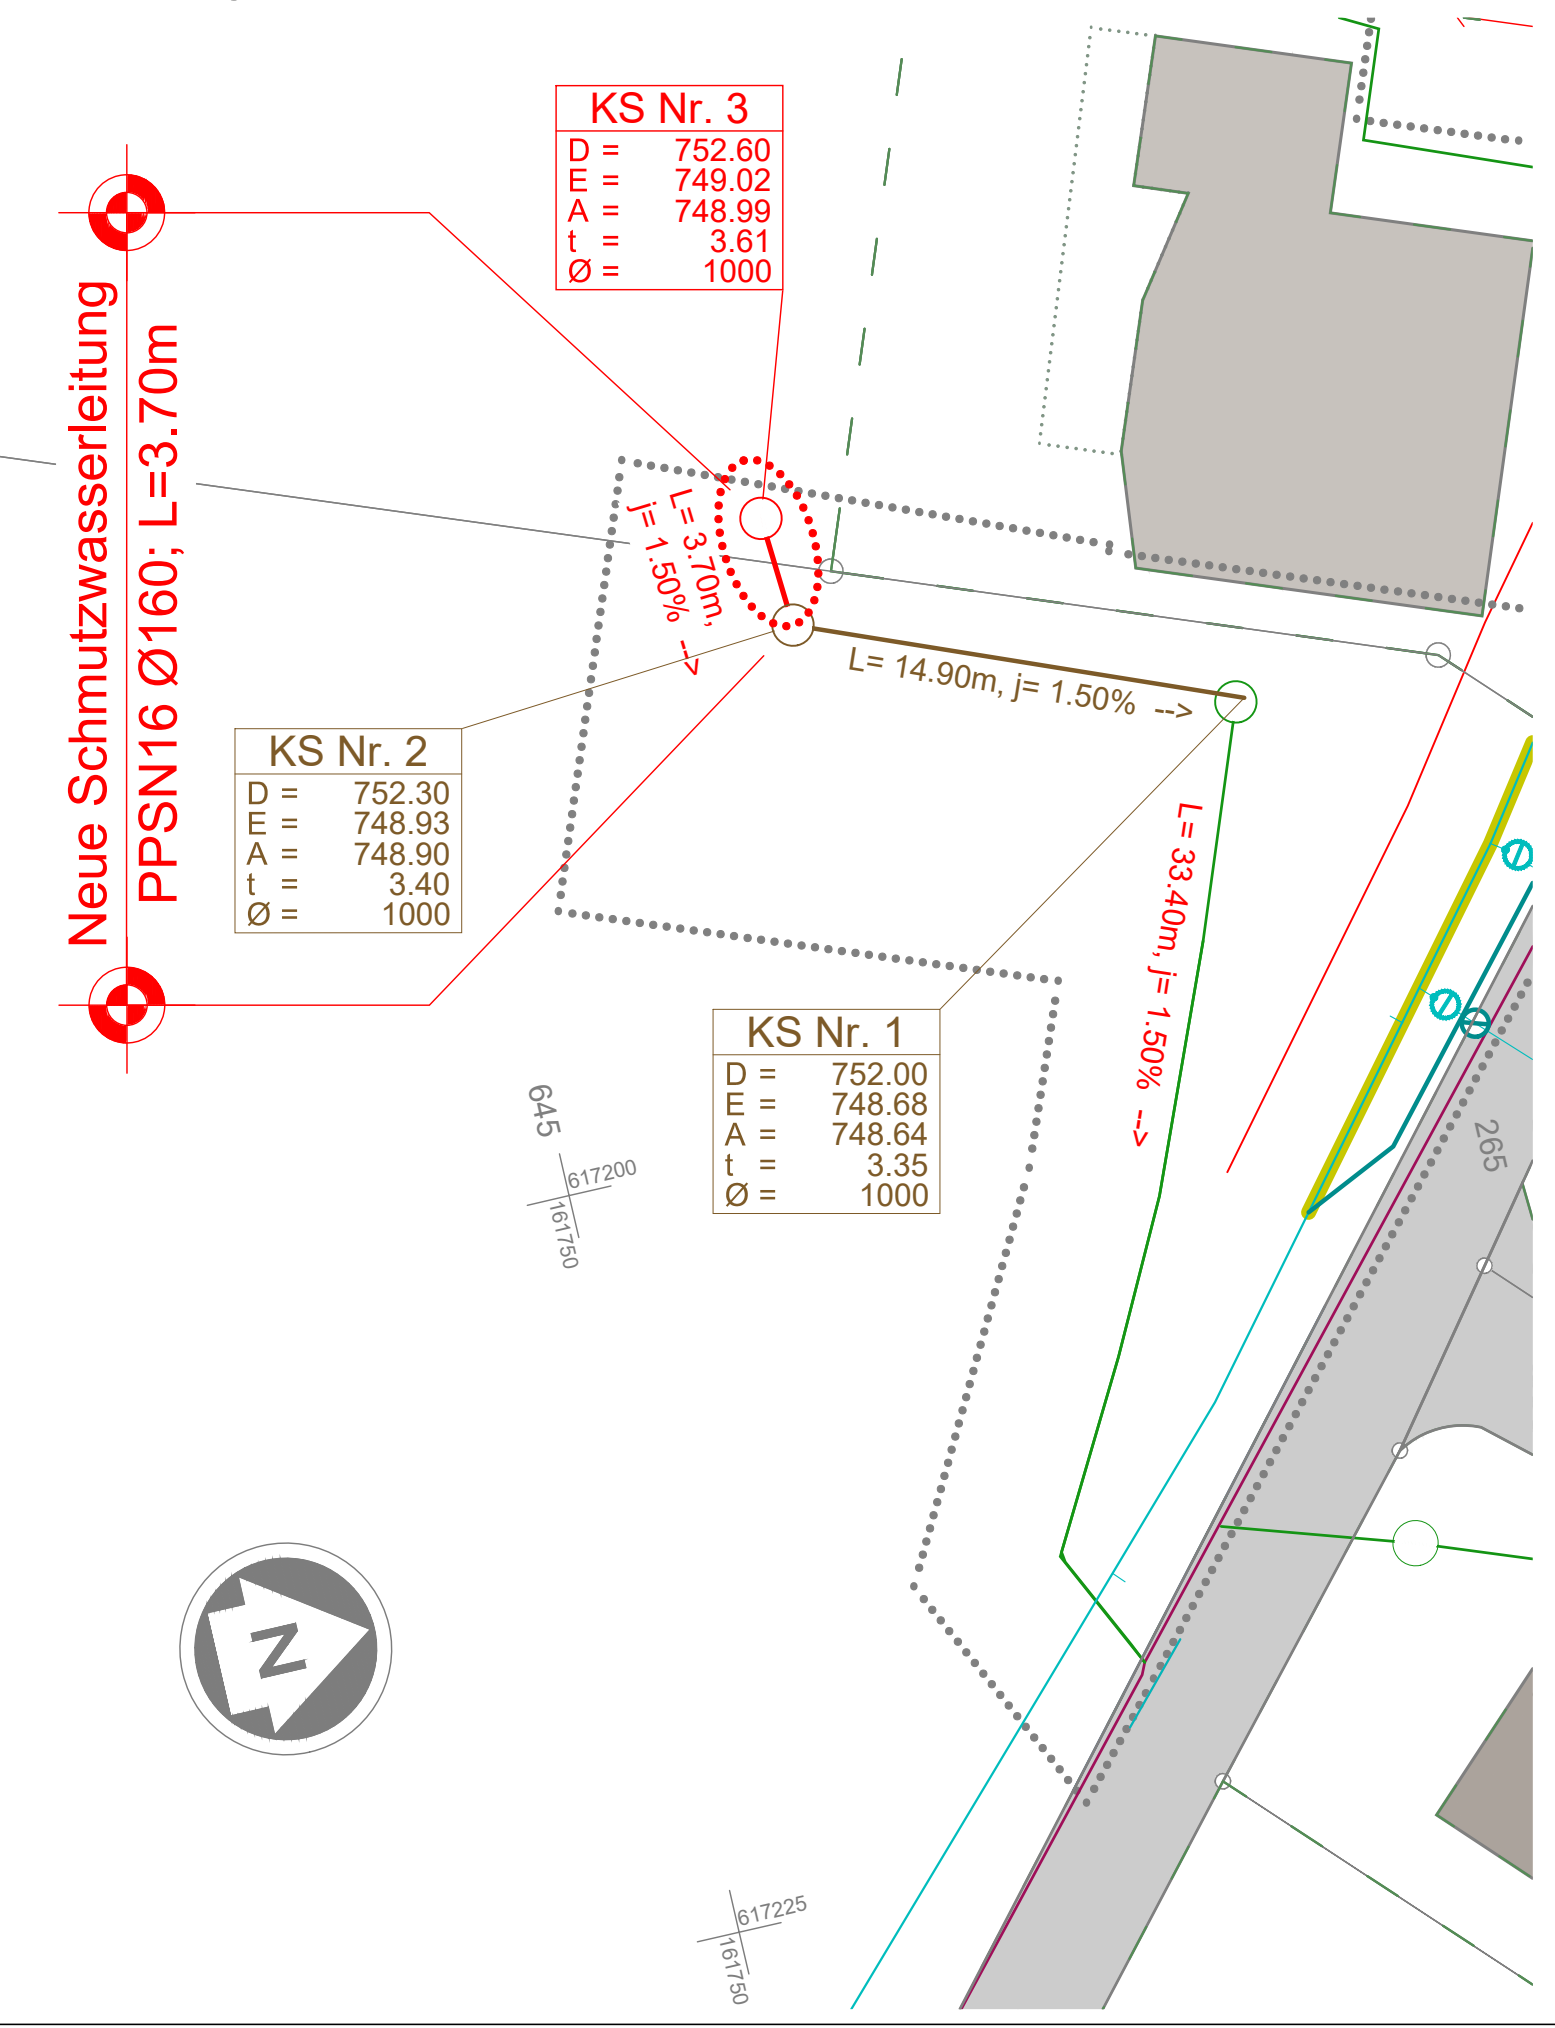

**LEGENDE**  
**Festlegung**

neu      bestehend

.....      Perimeter der UeO-Änderung

—○—      Schmutzwasserleitung (Gemeinde) mit Kontrollschacht

**Hinweise**

.....      UeO Perimeter

——      Strassenrand

■      Fahrbahn

■      befestigte Flächen

—|—      Wasserleitung (Hauptleitung) mit Schieber

—|—      Hydrant

—|—      Wasserleitung (Hauptleitung) mit Schieber / Aufheben

—○—      Schmutzwasserleitung (Gemeinde) mit Kontrollschacht

—○—      Schmutzwasserleitung (Privat) mit Kontrollschacht


—○—      Mischwasserleitung (Gemeinde) mit Kontrollschacht

—○—      Mischwasserleitung (Privat) mit Kontrollschacht

—○—      Sauberwasserleitung (Gemeinde) mit Kontrollschacht

—○—      Sauberwasserleitung (Privat) mit Kontrollschacht

Situation 1:250 Alter Zustand  
Genehmigung vom 1. Mai 2019

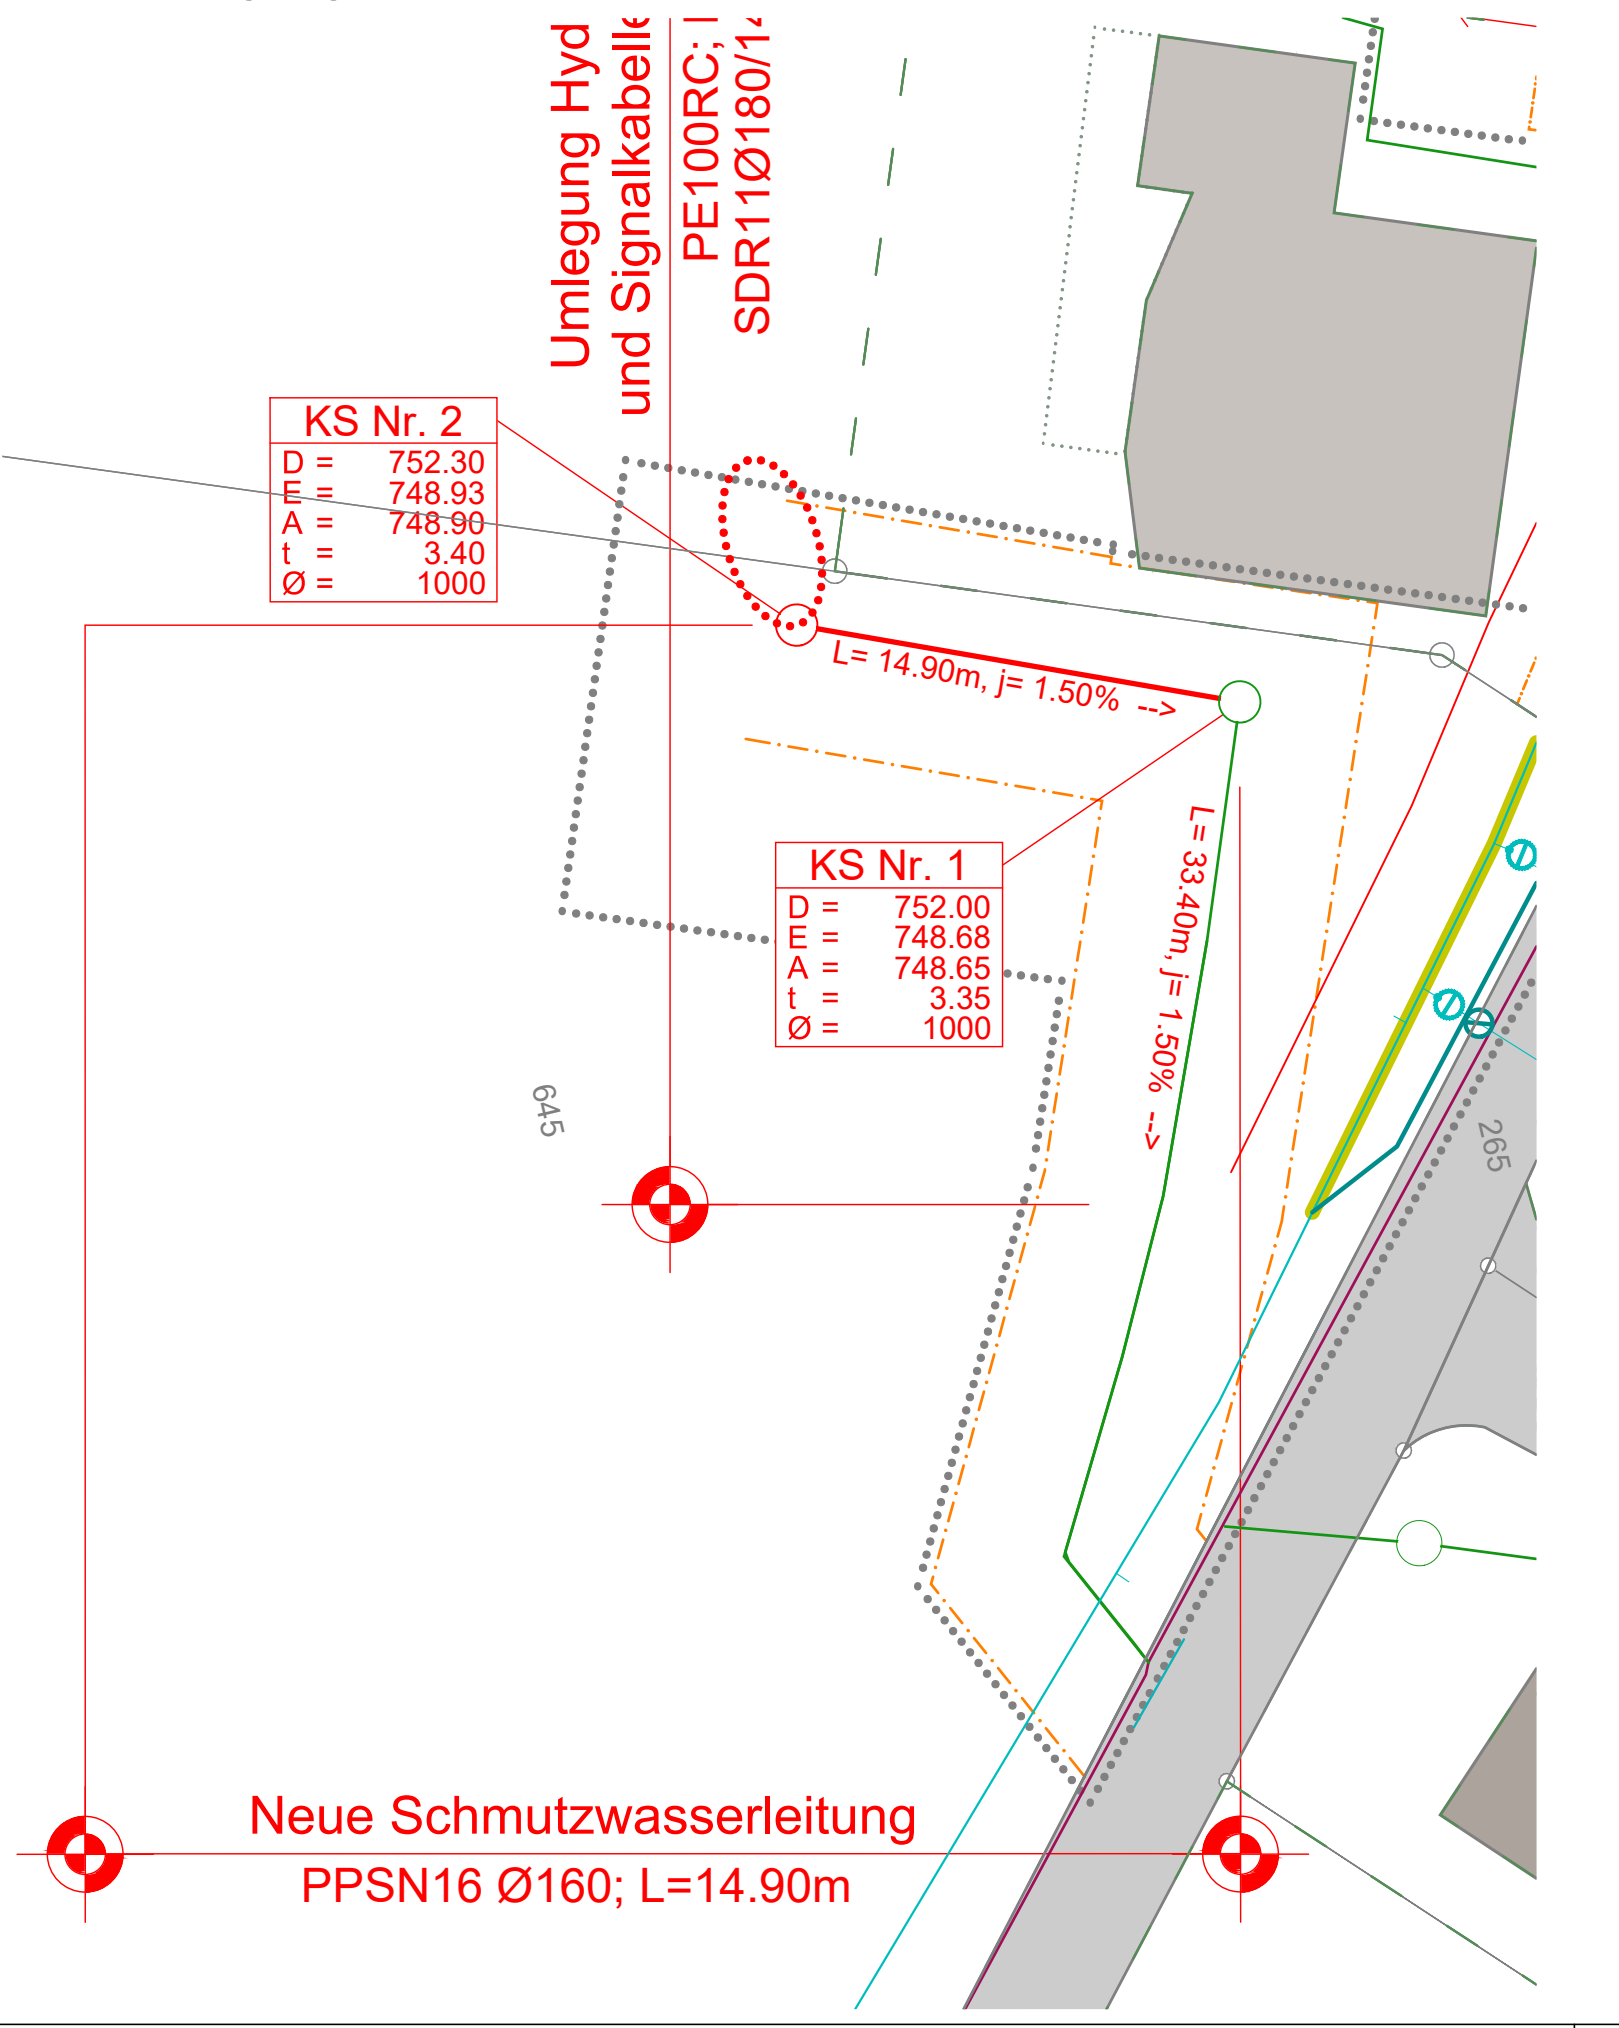

### Genehmigungsvermerke Änderung 2021

Publikation im amtlichen Anzeiger vom .....2021  
Öffentliche Auflage vom .....2021 bis .....2021

Einspracheverhandlungen vom .....2021  
Erledigte Einsprachen .....  
Unerledigte Einsprachen .....  
Rechtsverwahrungen .....  
Beschlissen durch den Gemeinderat am .... Juni 2021 / .....2021

Namens des Gemeinderates

Obmann: Hansueli Mürner: .....  
Sekretär: Simon Hari: .....

Die Richtigkeit dieser Angaben bescheinigt:  
Reichenbach i.K., den .....

Der Gemeindegeschreiber  
Simon Hari: .....

**Genehmigt durch das kantonale Amt für Gemeinden und Raumordnung**