Normalprofil 1:50

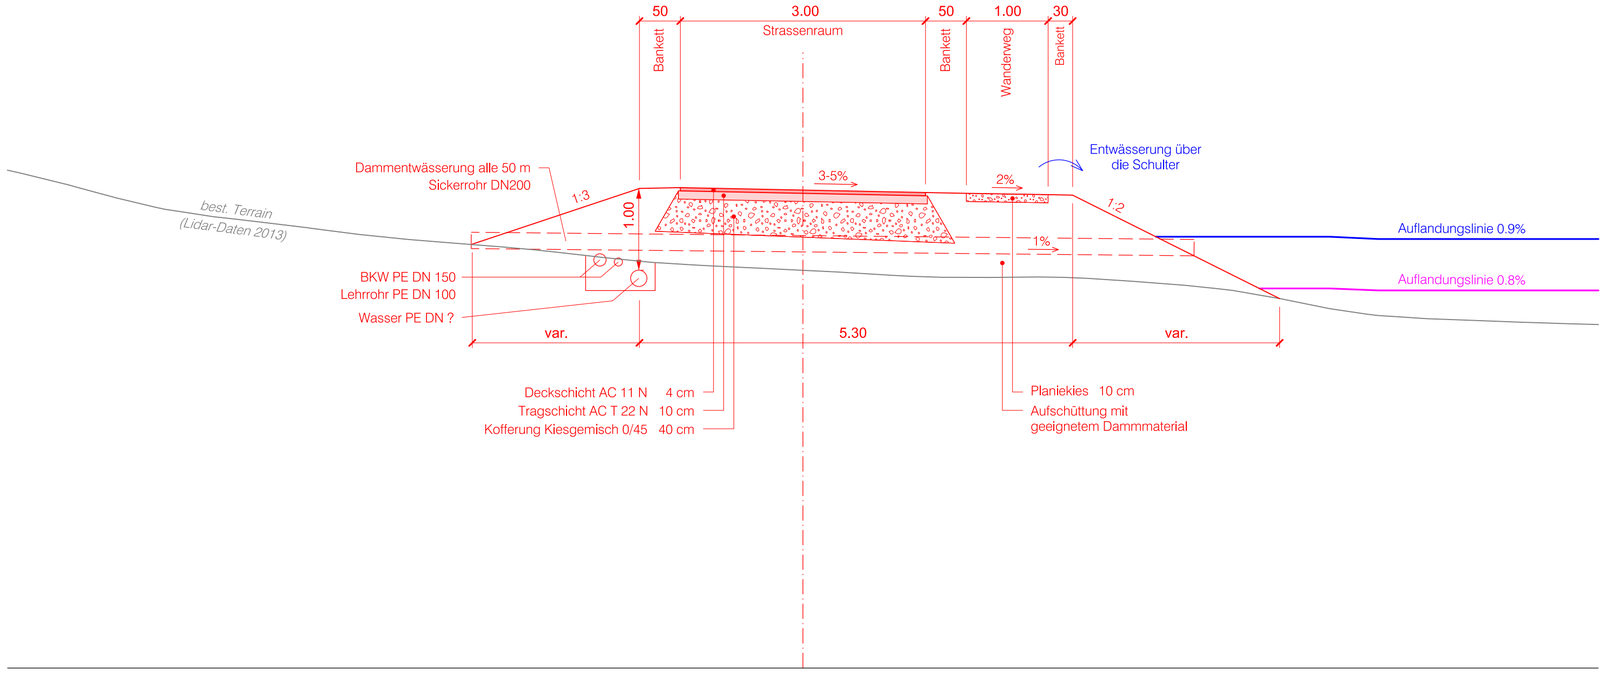

Auflageprojekt

Kanton	Bern	Projekt-Nr.	UE180053
Gemeinde	Reichenbach	Plan-Nr.	UE180053-03
Projekt vom	Juli 2020	Format	30 x 63
Plan vom	12.02.2021	Freigabe / Gezeichnet	awa / rst

Normalprofil 1:50

Korrektion Strasse Tschingelsee

Projektverfasser:

Emch+Berger AG Bern
Niederlassung Spiez
Seestrasse 7
CH-3700 Spiez
Tel. +41 33 650 75 75
www.emchberger.ch