

Genehmigungsvermerke

Mitwirkung vom ...
Vorprüfung vom ...
Publikation im Amtsblatt ...
Publikation im amtlichen Anzeiger ...
Öffentliche Auflage vom ...

Einspracheverhandlungen am ...
Erledigte Einsprachen ...
Unerledigte Einsprachen ...
Rechtsverwahrungen ...

Beschlossen durch den Gemeinderat am ...
Beschlossen durch die Gemeindeversammlung am ...

Der Präsident

Der Sekretär

.....
Hans Ulrich Mürner

.....
Simon Hari

Die Richtigkeit dieser Angaben bescheinigt:
Reichenbach,
Der Gemeindeschreiber

.....
Simon Hari

**Genehmigt durch das kantonale Amt für
Gemeinden und Raumordnung**

MITWIRKUNG / VORPRÜFUNG

Einwohnergemeinde Reichenbach i.K.

Zonenplanänderung ZSF «Reithalle Wengi»

Ausschnitt Zonenplan 1:2000

Die Zonenplanänderung besteht aus:

- Ausschnitt Zonenplan 1:2000
- Auszug Baureglement


Weitere Unterlagen:

- Erläuterungsbericht


September 2021

aufträge/aktuell/reichenbach/zsf/reithalle/bohny/06957/
4_resultate/zp/06957_210920_zp/ew/os/lm

Alter Zustand

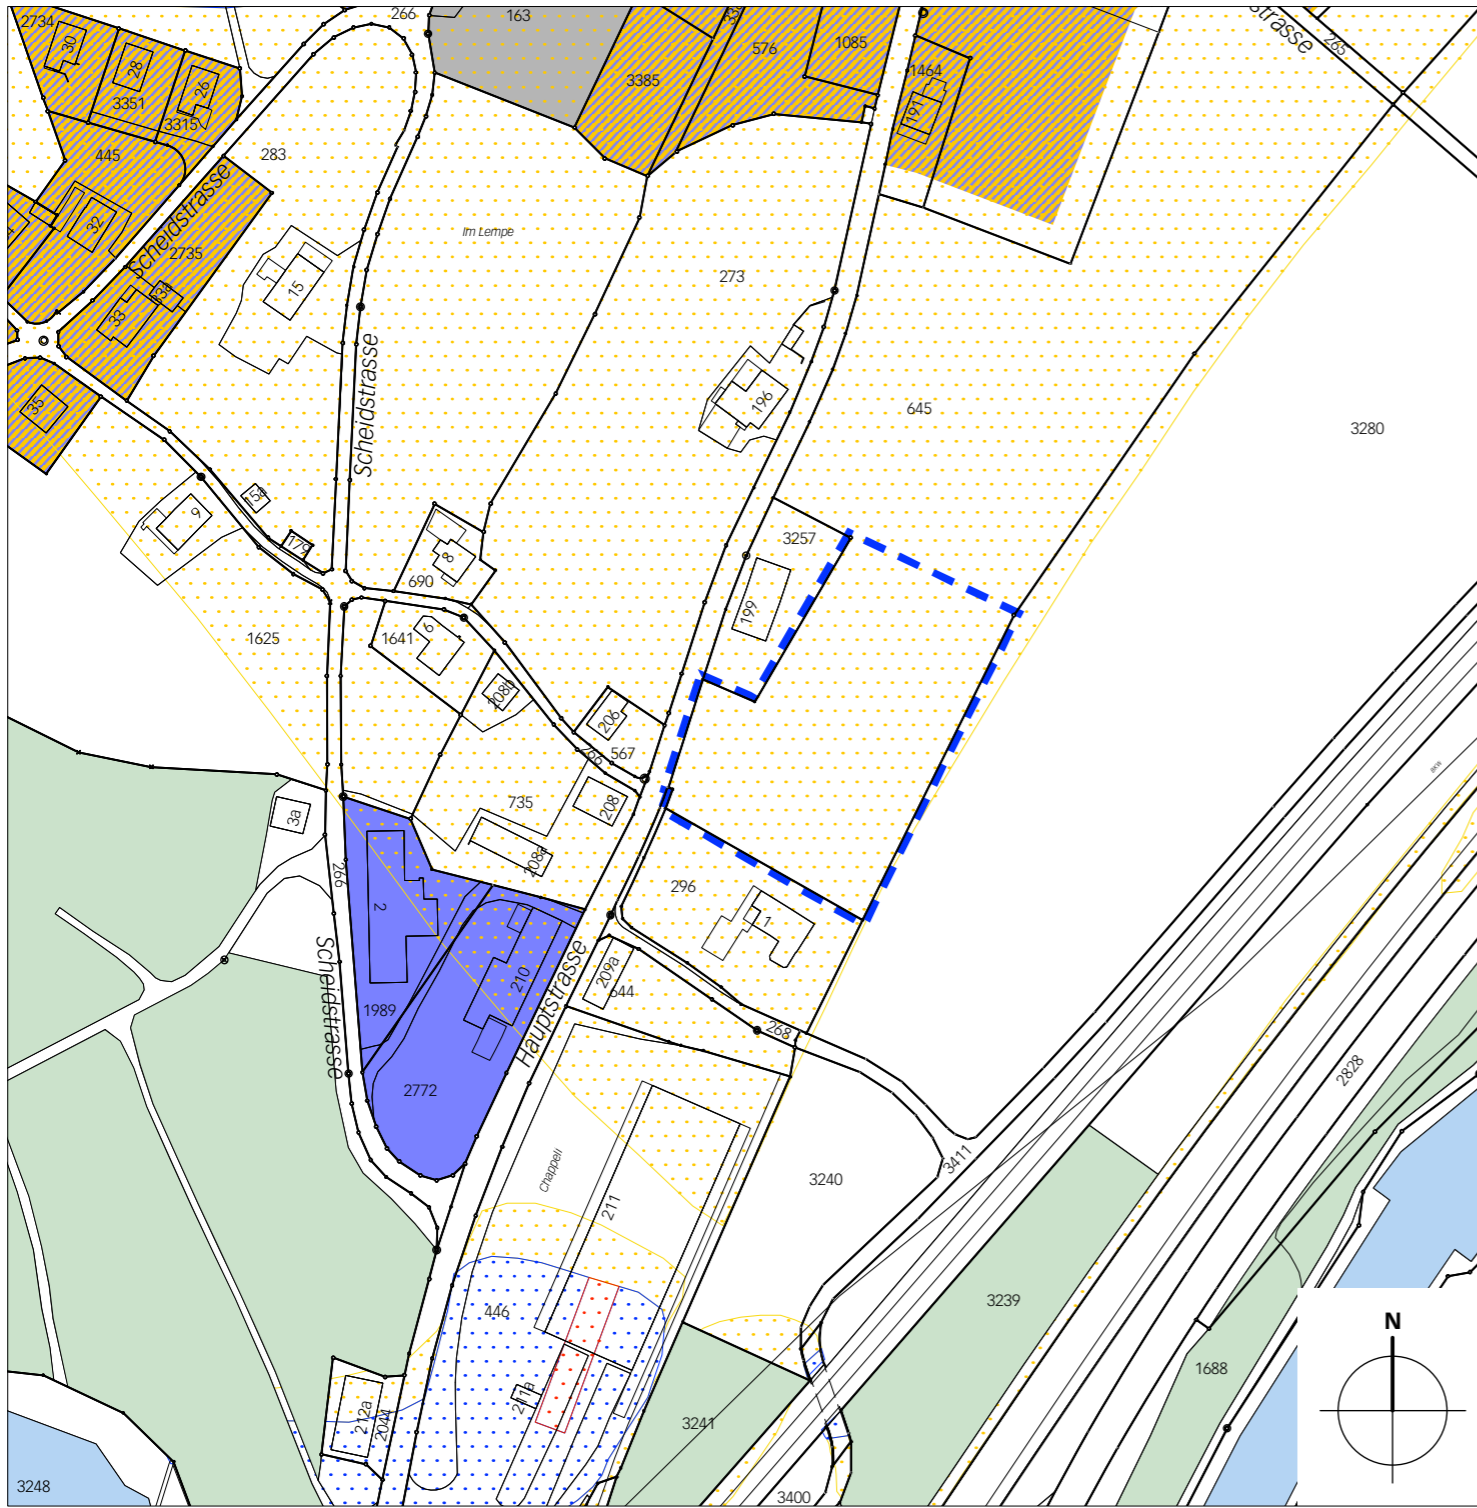

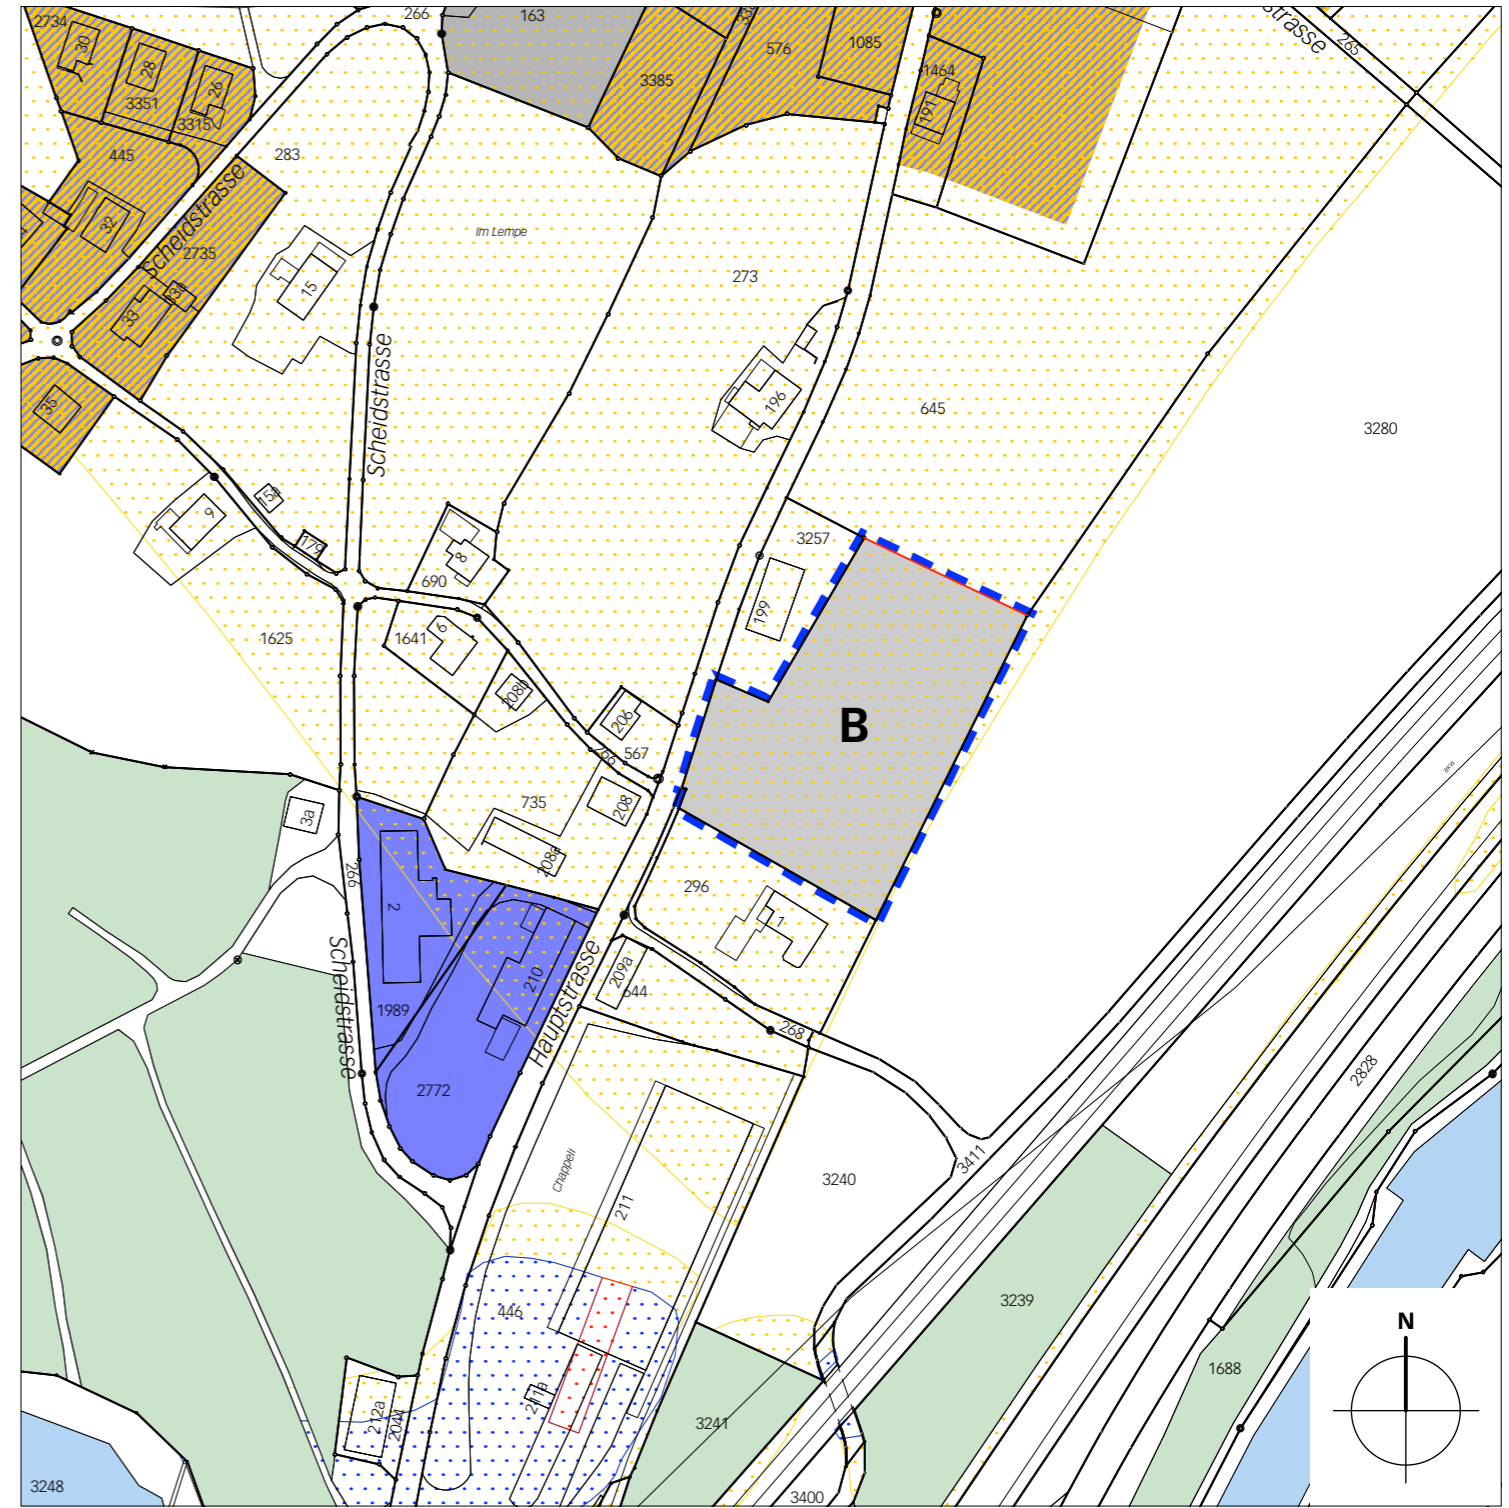


Neuer Zustand






Legende



Inhalte:

-  Perimeter der Zonenplanänderung
-  Landwirtschaftszone (LWZ)
-  Zone für öffentliche Nutzung (ZÖN)

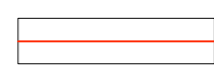Hinweise:

-  Mutationsgrenze
-  Wohn- und Gewerbezone 2 (WG2)
-  Gewerbezone (G)

-  erhebliche Gefährdung
-  mittlere Gefährdung
-  geringe Gefährdung

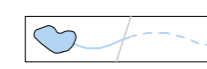-  Offenes Gewässer
-  Wald