



Oberingenieurkreis I
Tiefbauamt
des Kantons Bern

Wasserbauplan

Beilage 2.2.5

Gemeinde	Reichenbach i.K.	Datum Dossier	-
Erfüllungspflichtiger	Schwellenkorporation Reichenbach i.K.	Revidiert	
Gewässernummer	38639	Projekt -Nr.	2019.314
Gewässer	Amsler	Plandatum	15.09.2021
Plan-Nr.	2019.314 / 202.5	Format	30 / 84

Mitwirkung

Hochwasserschutz Amsler

Objektplan Querung Reudlenstrasse

Unterlage



Variante Objektschutz

Projektverfasser

Theiler Ingenieure AG
Hübelstrasse 14
3770 Zweisimmen
Tel 033 729 00 00
zweisimmen@thelering.ch



Wasserbauplan genehmigung:

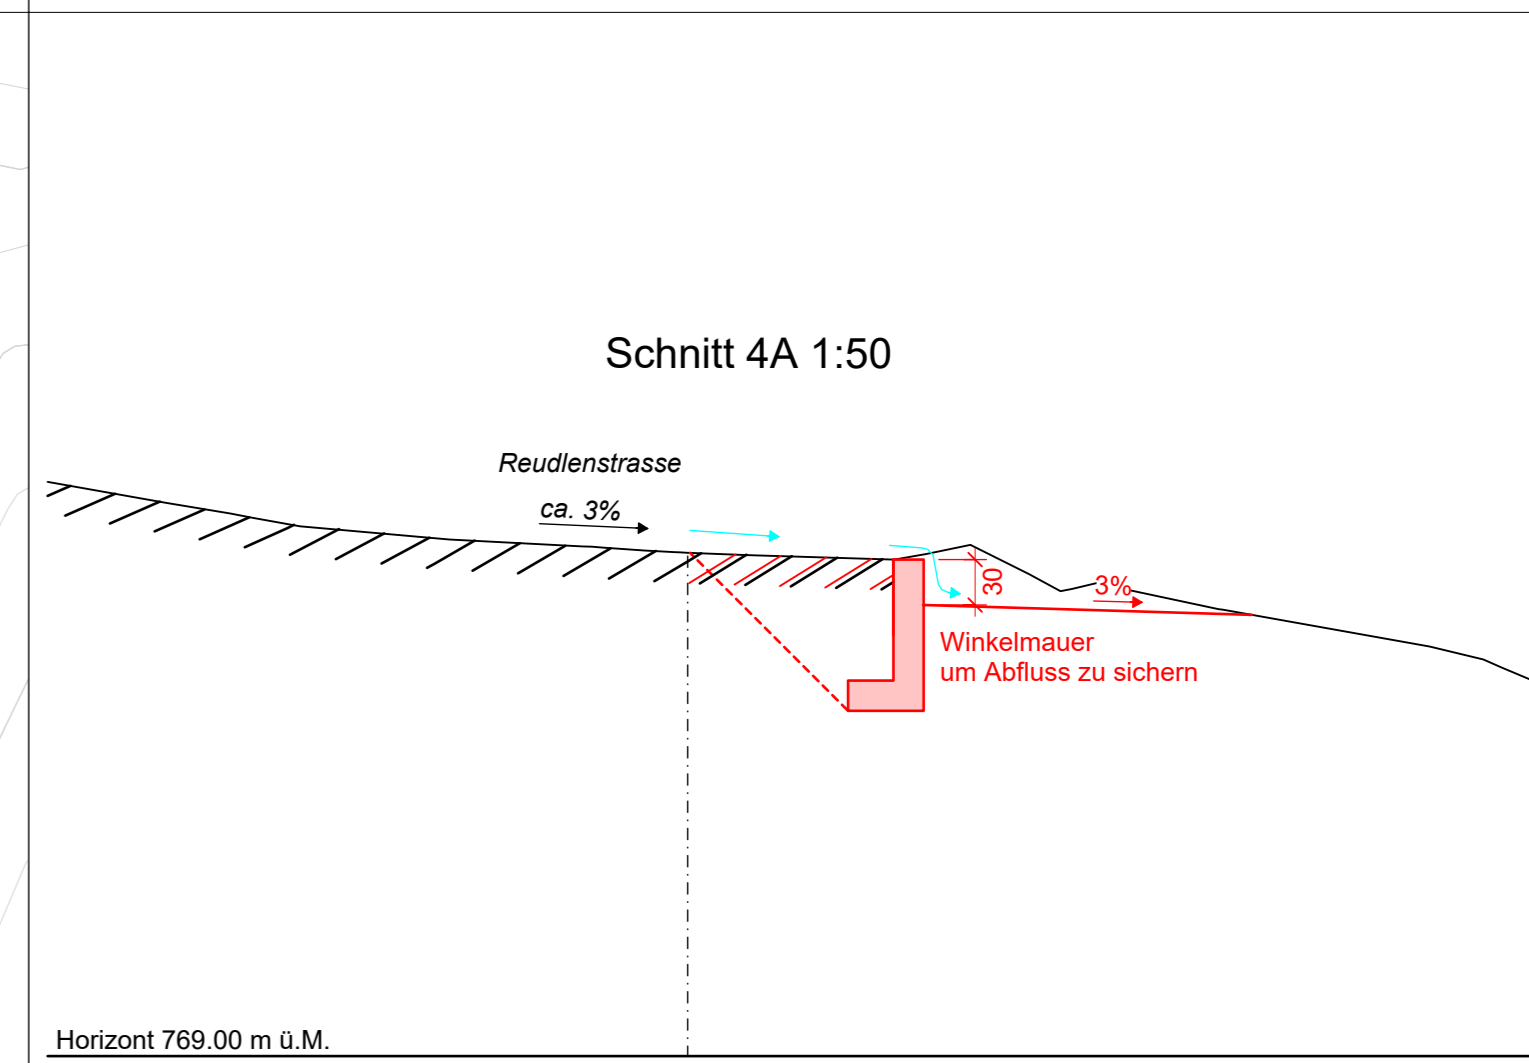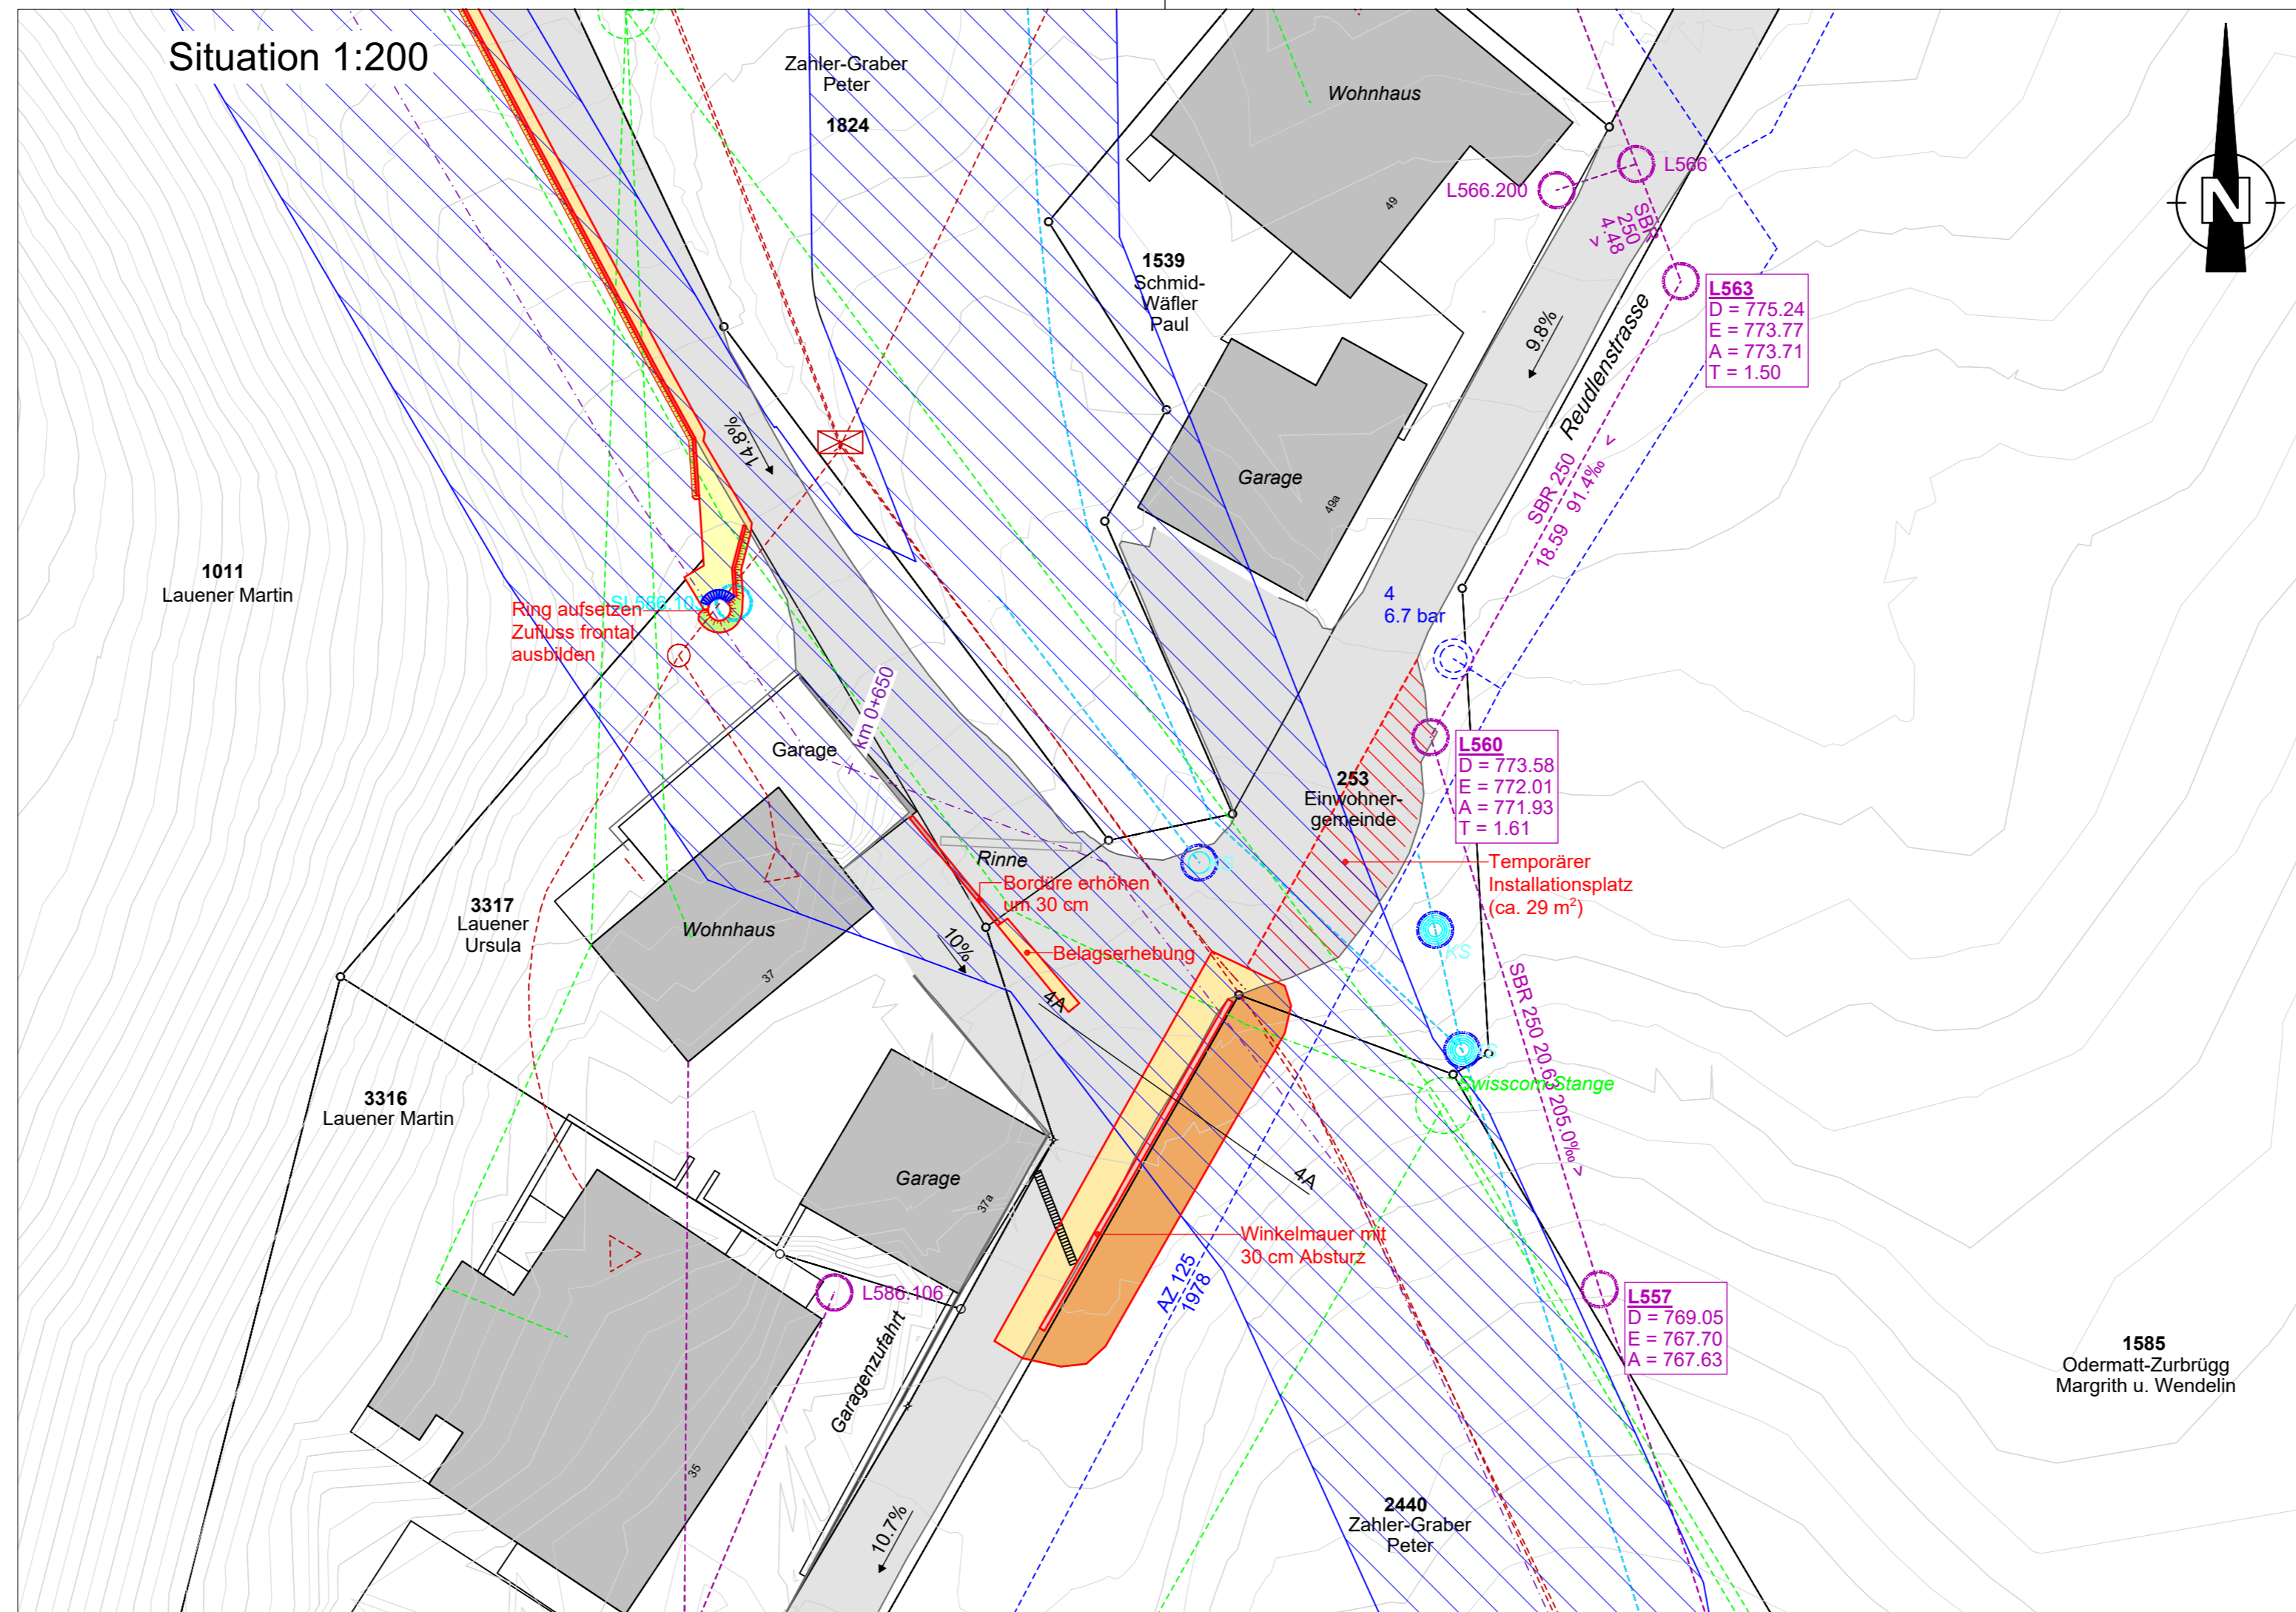

Legende Planinhalt

- bestehend**
- Gewässerachse
 - Gewässerraum
 - Trinkwasser
 - Eingedolter Bach
 - Abwasser
 - Swisscom
 - BKW
- projektiert**
- Geländeabtrag
 - Belagserneuerung
 - Betonabsturz

Grundlagen:

- AV-Daten Juni 2019
- LIDAR 2013

Index	Gez.	Gepr.	Datum	Beschreibung
00	rru	ph	15.09.2021	Mitwirkung