



Oberingenieurkreis I

Tiefbauamt
des Kantons Bern

Wasserbauplan

Beilage 2.2.6

Mitwirkung

Gemeinde	Reichenbach i.K.	Datum Dossier	-
Erfüllungspflichtiger	Schwellenkorporation Reichenbach i.K.	Revidiert	
Gewässernummer	38639	Projekt-Nr.	2019.314
Gewässer	Amsler	Plandatum	15.09.2021
Plan-Nr.	2019.314 / 202.6	Format	45 / 63

Hochwasserschutz Amsler


Objektplan Querung Niesenstrasse

Projektverfasser

Theiler Ingenieure AG
Hübelstrasse 14
3770 Zweisimmen
Tel 033 729 00 00
zweisimmen@thelering.ch



Wasserbauplan genehmigung:

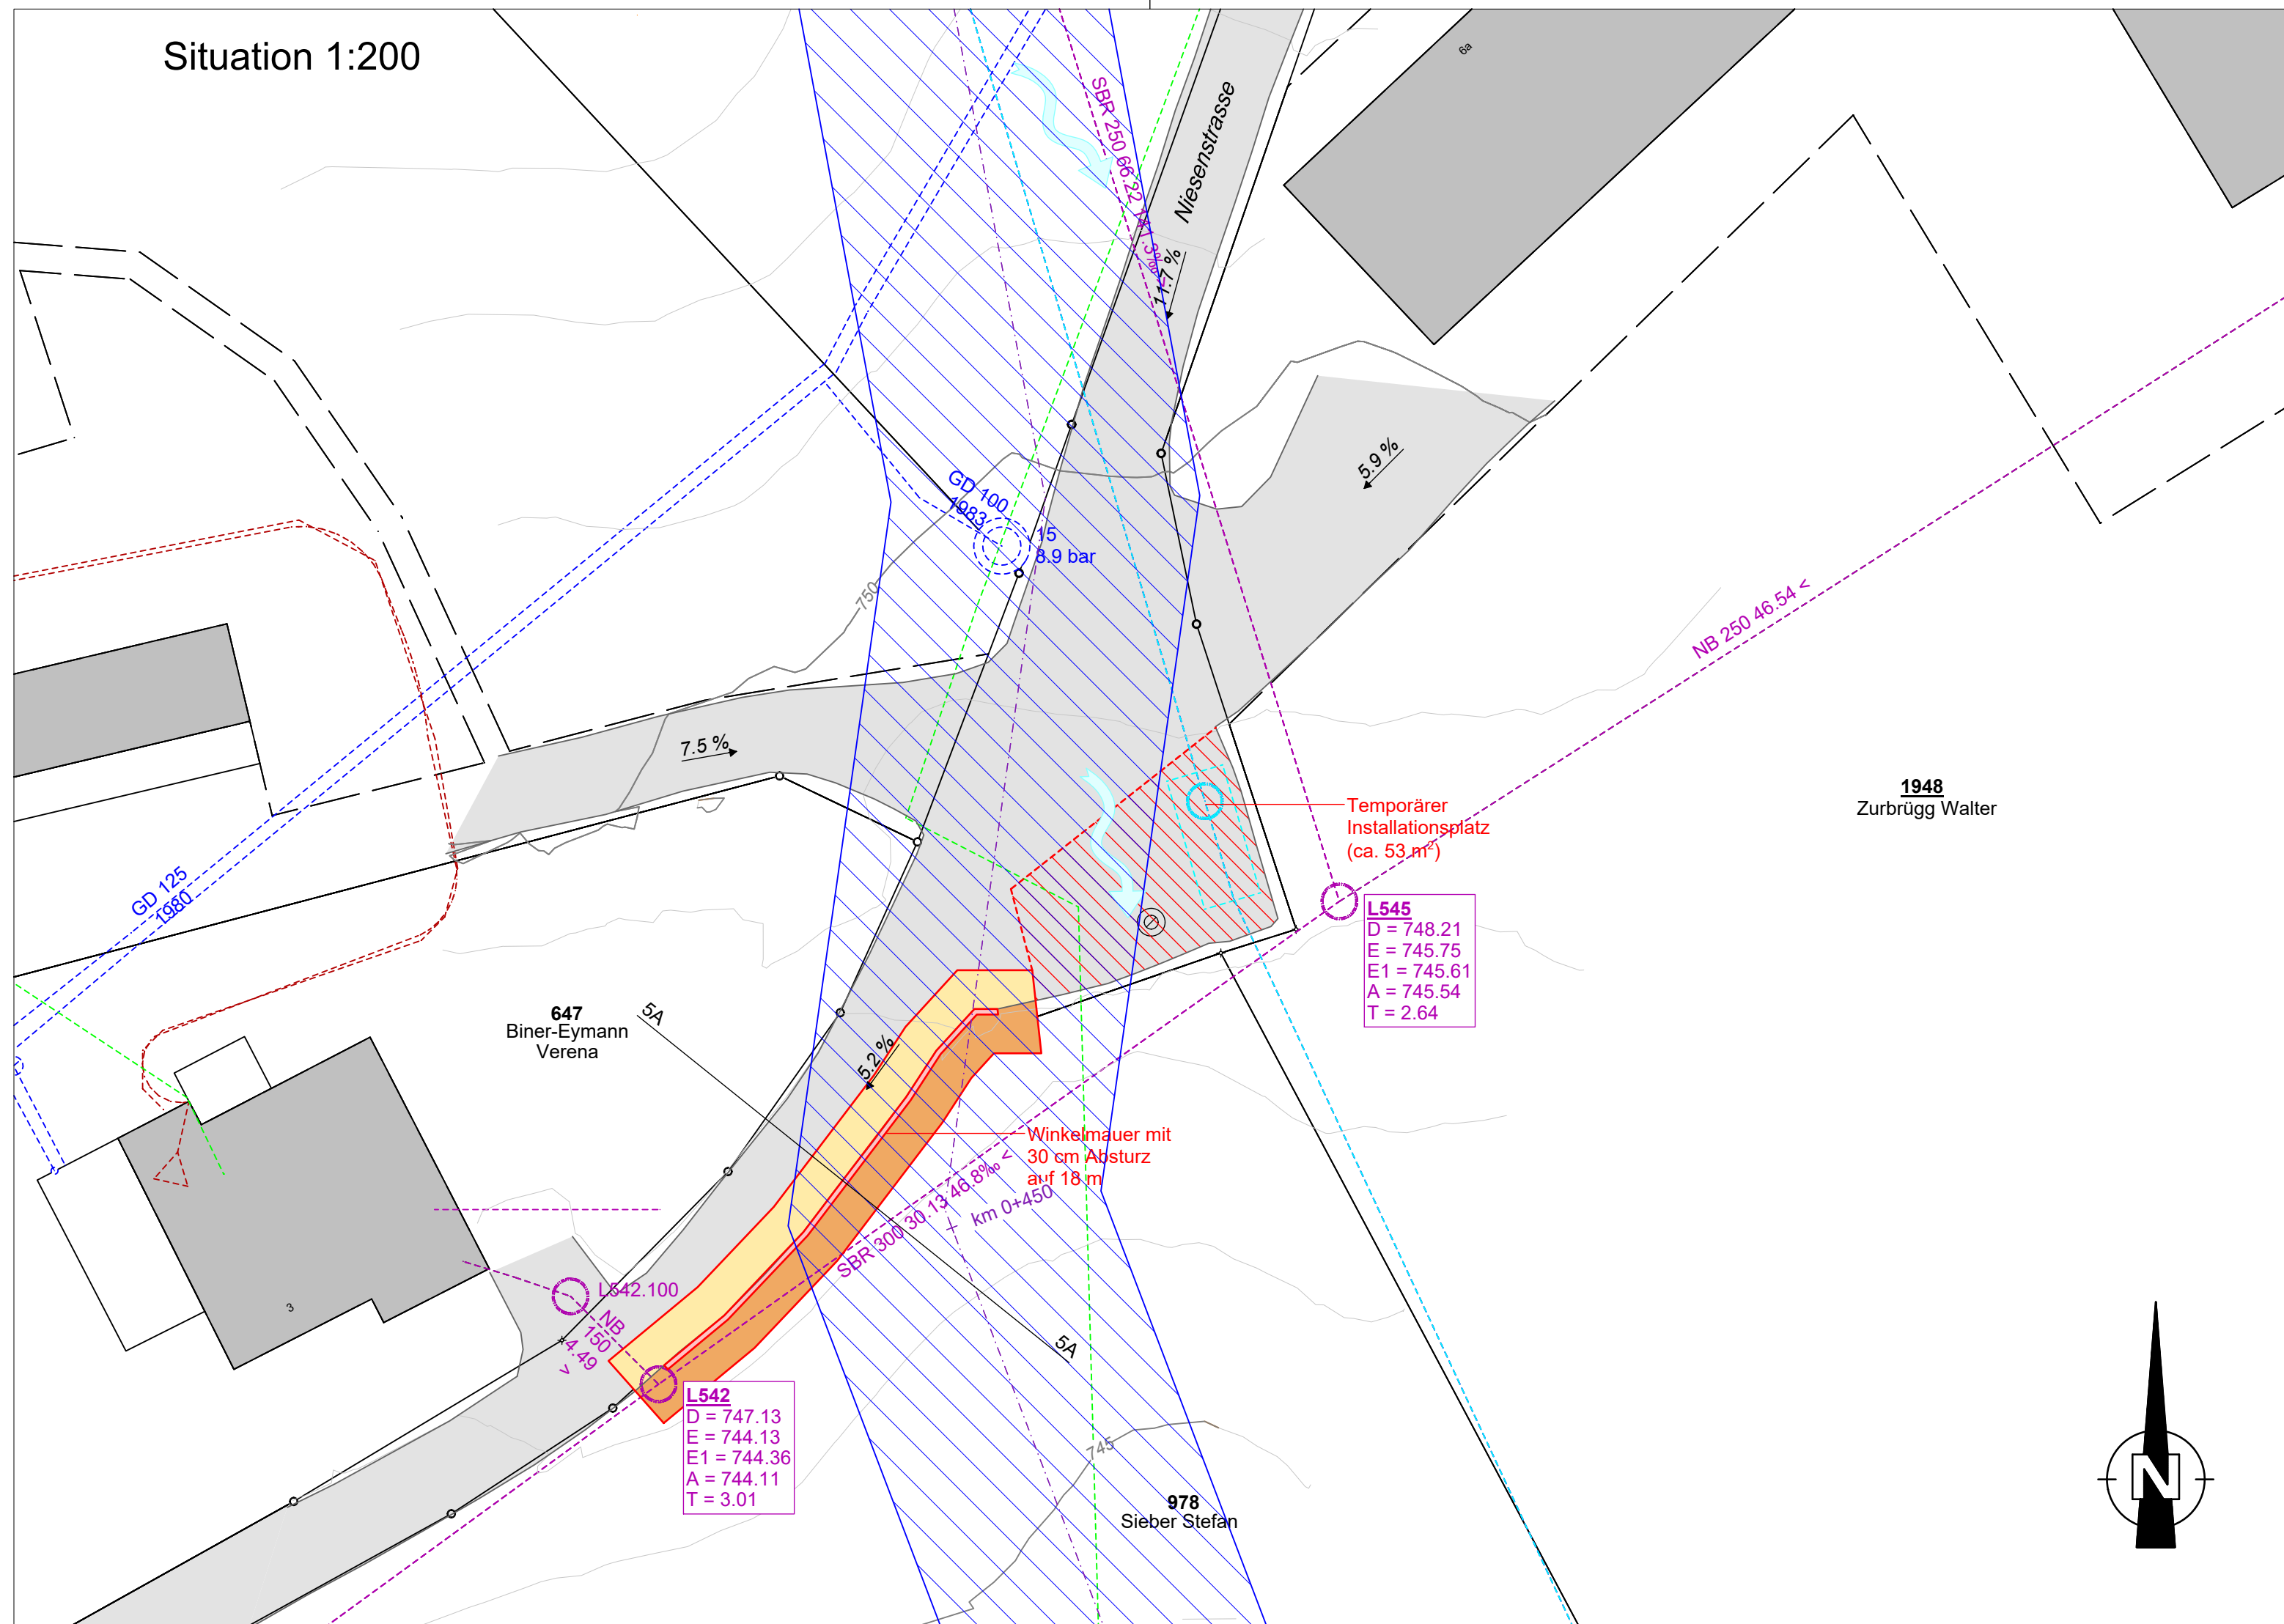


Legende Planinhalt

bestehend		projektiert	
	Gewässerachse		Geländeabtrag
	Gewässerraum		Belagserneuerung
	Trinkwasser		Betonabsturz
	Eingedolter Bach		
	Abwasser		
	Swisscom		
	BKW		

Index	Gez.	Gepr.	Datum	Beschreibung
00	rru	ph	15.09.2021	Mitwirkung

Grundlagen: - AV-Daten Juni 2019
- Laservermessung Dez. 2019

Schnitt 5A 1:50

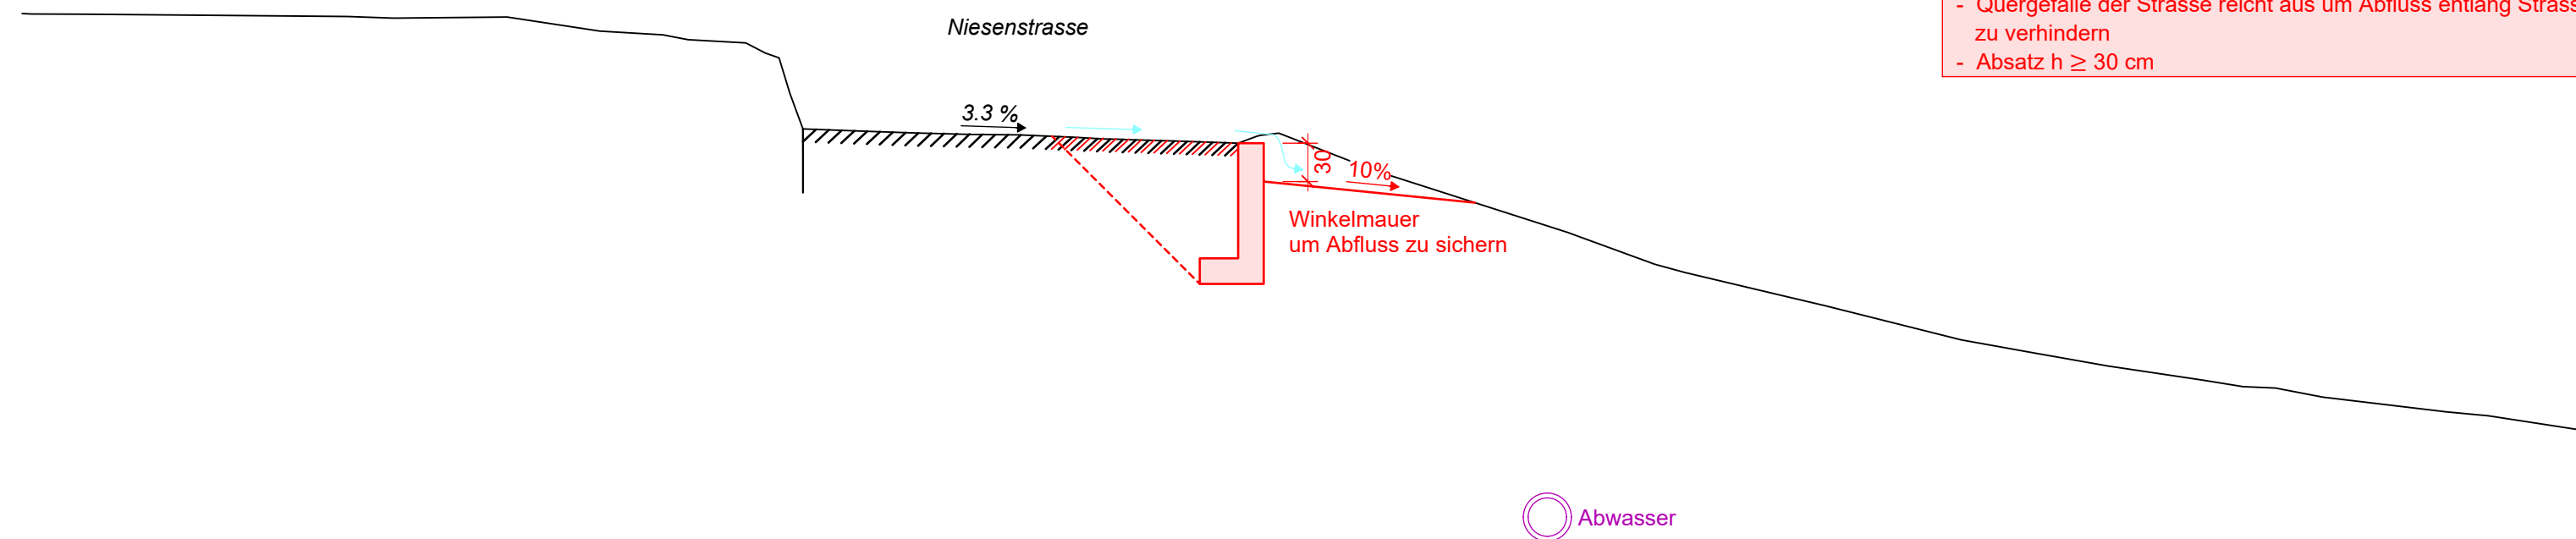

Absatz in Strassenschulter

- Sicherstellen des hindernisfreien Abflusses über Niesenstrasse
- Erstellen Winkelmauer um Absatz zu Terrain auch bei hohem Gras sicherzustellen
- Quergefälle der Strasse reicht aus um Abfluss entlang Strasse zu verhindern
- Absatz h ≥ 30 cm