



Oberingenieurkreis I
Tiefbauamt
des Kantons Bern

Wasserbauplan
Beilage 2.3.6

Mitwirkung

Gemeinde	Reichenbach i.K.	Datum Dossier	-
Erfüllungspflichtiger	Schwellenkorporation Reichenbach i.K.	Revidiert	
Gewässernummer	38639	Projekt -Nr.	2019.314
Gewässer	Amsler	Plandatum	15.09.2021
Plan-Nr.	2019.314 / 203.6	Format	30 / 84

Hochwasserschutz Amsler

Landerwerbsplan 1:200
(Erwerb von dinglichen Rechten)

Unterlage

Querung Niesenstrasse

Projektverfasser

Theiler Ingenieure AG
Hübelstrasse 14
3770 Zweisimmen
Tel 033 729 00 00
zweisimmen@thelering.ch



Wasserbauplan genehmigung:

Legende Planinhalt


Landerwerb / Erwerb von dinglichen Rechten

- Eigentumserwerb
- dauernde Dienstbarkeit (Nutzungsrechte / Nutzungsbeschränkungen)
- vorübergehende Beanspruchung

- Allgemein**
- Gewässerachse
 - Projekt gemäss Wasserbauplan

Nr.	Parz. Nr.		Eigentumserwerb	dauerhafte Dienstbarkeit	vorübergehende Beanspruchung
19	647	Biner-Eymann Verena	0 m ²	3 m ²	158 m ²
20	978	Sieber Stefan	0 m ²	59 m ²	156 m ²

Index	Gez.	Gepr.	Datum	Beschreibung
00	rru	ph	15.09.2021	Mitwirkung

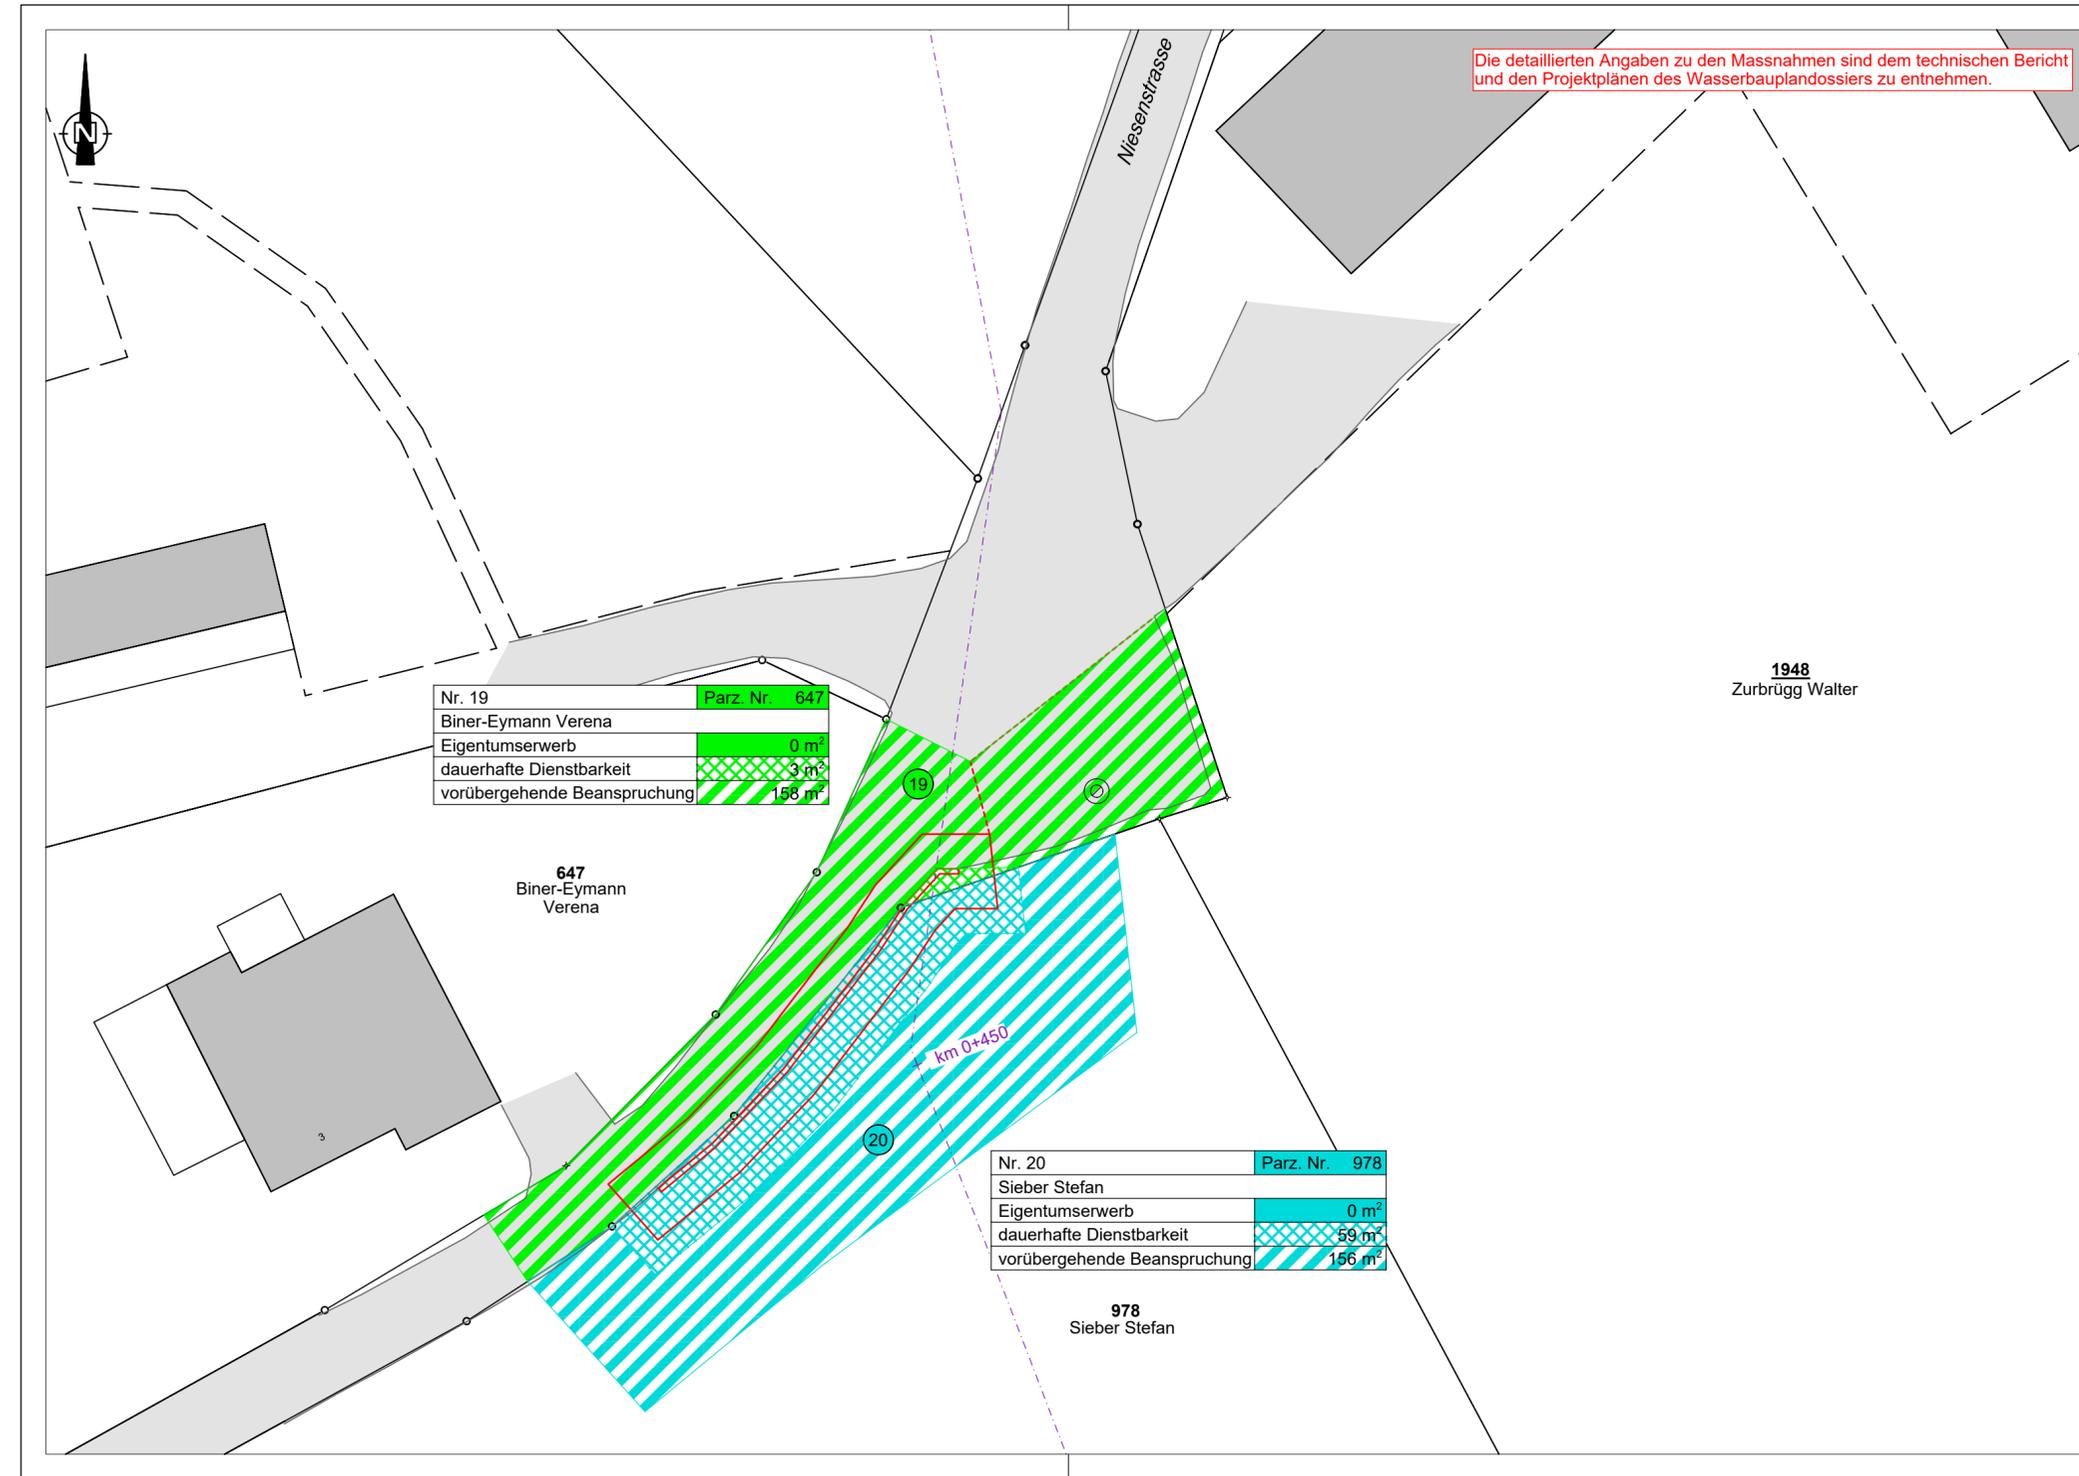

Nr. 19	Parz. Nr. 647
Biner-Eymann Verena	
Eigentumserwerb	0 m ²
dauerhafte Dienstbarkeit	3 m ²
vorübergehende Beanspruchung	158 m ²

647
Biner-Eymann
Verena

Nr. 20	Parz. Nr. 978
Sieber Stefan	
Eigentumserwerb	0 m ²
dauerhafte Dienstbarkeit	59 m ²
vorübergehende Beanspruchung	156 m ²

978
Sieber Stefan

1948
Zurbrügg Walter