


Längenprofil 1:500/100
Schwarzbach, km 0+000 - 0+080

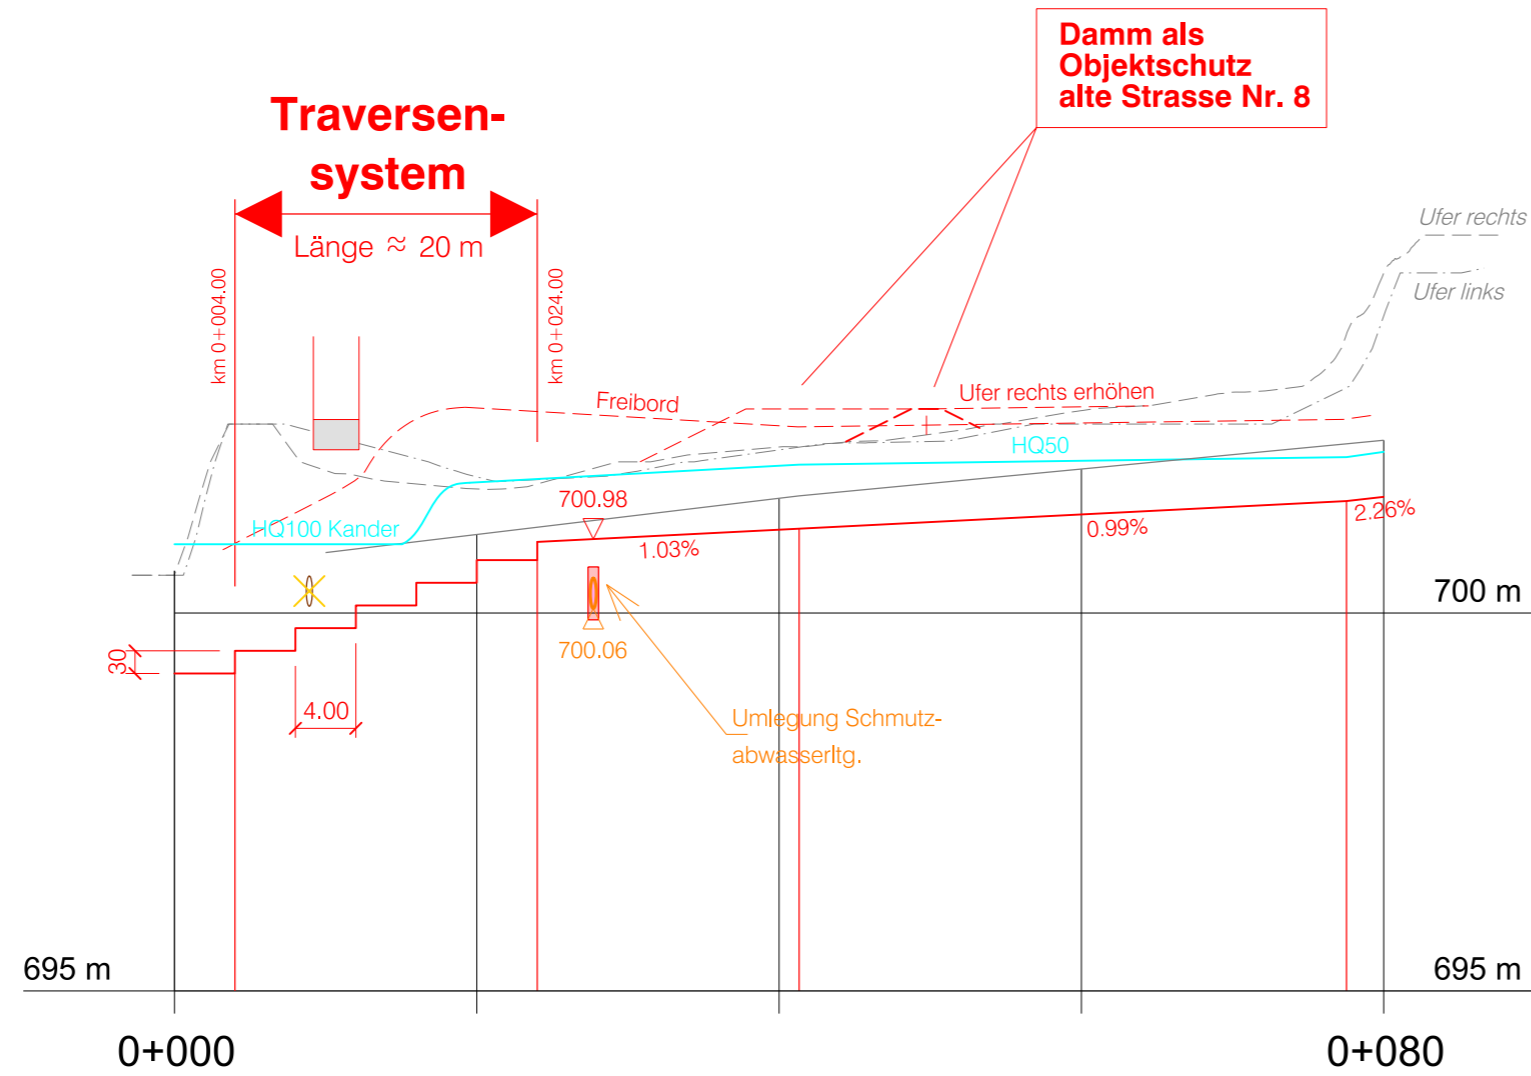

Kilometrierung	0+000.000	0+004.000	0+010.000	0+020.000	0+024.000	0+030.000	0+040.000	0+077.540	0+050.000	0+060.000	0+070.000	0+077.540	0+080.000
Terrainhöhen			700.79 ⁹	701.03 ⁹	701.13 ⁵	701.27 ⁹	701.51 ⁸	701.55	701.71 ⁵	701.90 ⁵	702.09 ⁵	702.23 ⁹	702.28 ⁶
Gewässersohle Projekt	-699.20	-699.20	699.30	699.60	699.90	700.80	700.92	701.00 ¹	701.11 ⁶	701.20 ³	701.30 ⁴	701.40 ⁵	701.48 ¹



Oberingenieurkreis I

Tiefbauamt
des Kantons Bern

Wasserbauplan
Beilage 2.2.4

Gemeinde	Reichenbach i.K.	Datum Dossier	September 2022
Erfüllungspflichtiger	Schwellenkorporation Reichenbach	Revidiert	.
Gewässernummer	1757, 131686 & 131685	Projekt-Nr.	BE.N.12179
Gewässer	Richebach, Schwarzbach & Äusseres Burstgräbli	Gez.	klma
Plan-Nr.	12179-43-016	Freigabe	bics
		Plandatum	30.09.2022
		Format	30 / 63

Projekt 2014
Hochwasserschutz Reichenbach i.K.
Richebach und Äusseres Burstgräbli

Unterlage
Objektplan, Schwarzbach
Längenprofil km 0+000 bis 0+080

Projektverfasser

Emch+Berger
Emch+Berger AG Bern
Niederlassung Spiez
Seestrasse 7
CH-3700 Spiez
Tel. +41 33 650 75 75
www.emchberger.ch