

LEGENDE

Projekt:


- Projektachse
- Gerinne
- Damm / Weg
- Böschung
- Flächböschung
- Weg / Vorplatz Anpassungen
- Kunstbauten / Beton vorfabriziert
- Abbruch
- Raumbedarf Gewässer

Bestand:

- Gebäude
- Gewässer
- Wald

Werkleitungen:

- Elektro-Leitung
- Swisscom-Leitung
- Abwasserleitung
- Wasserleitung

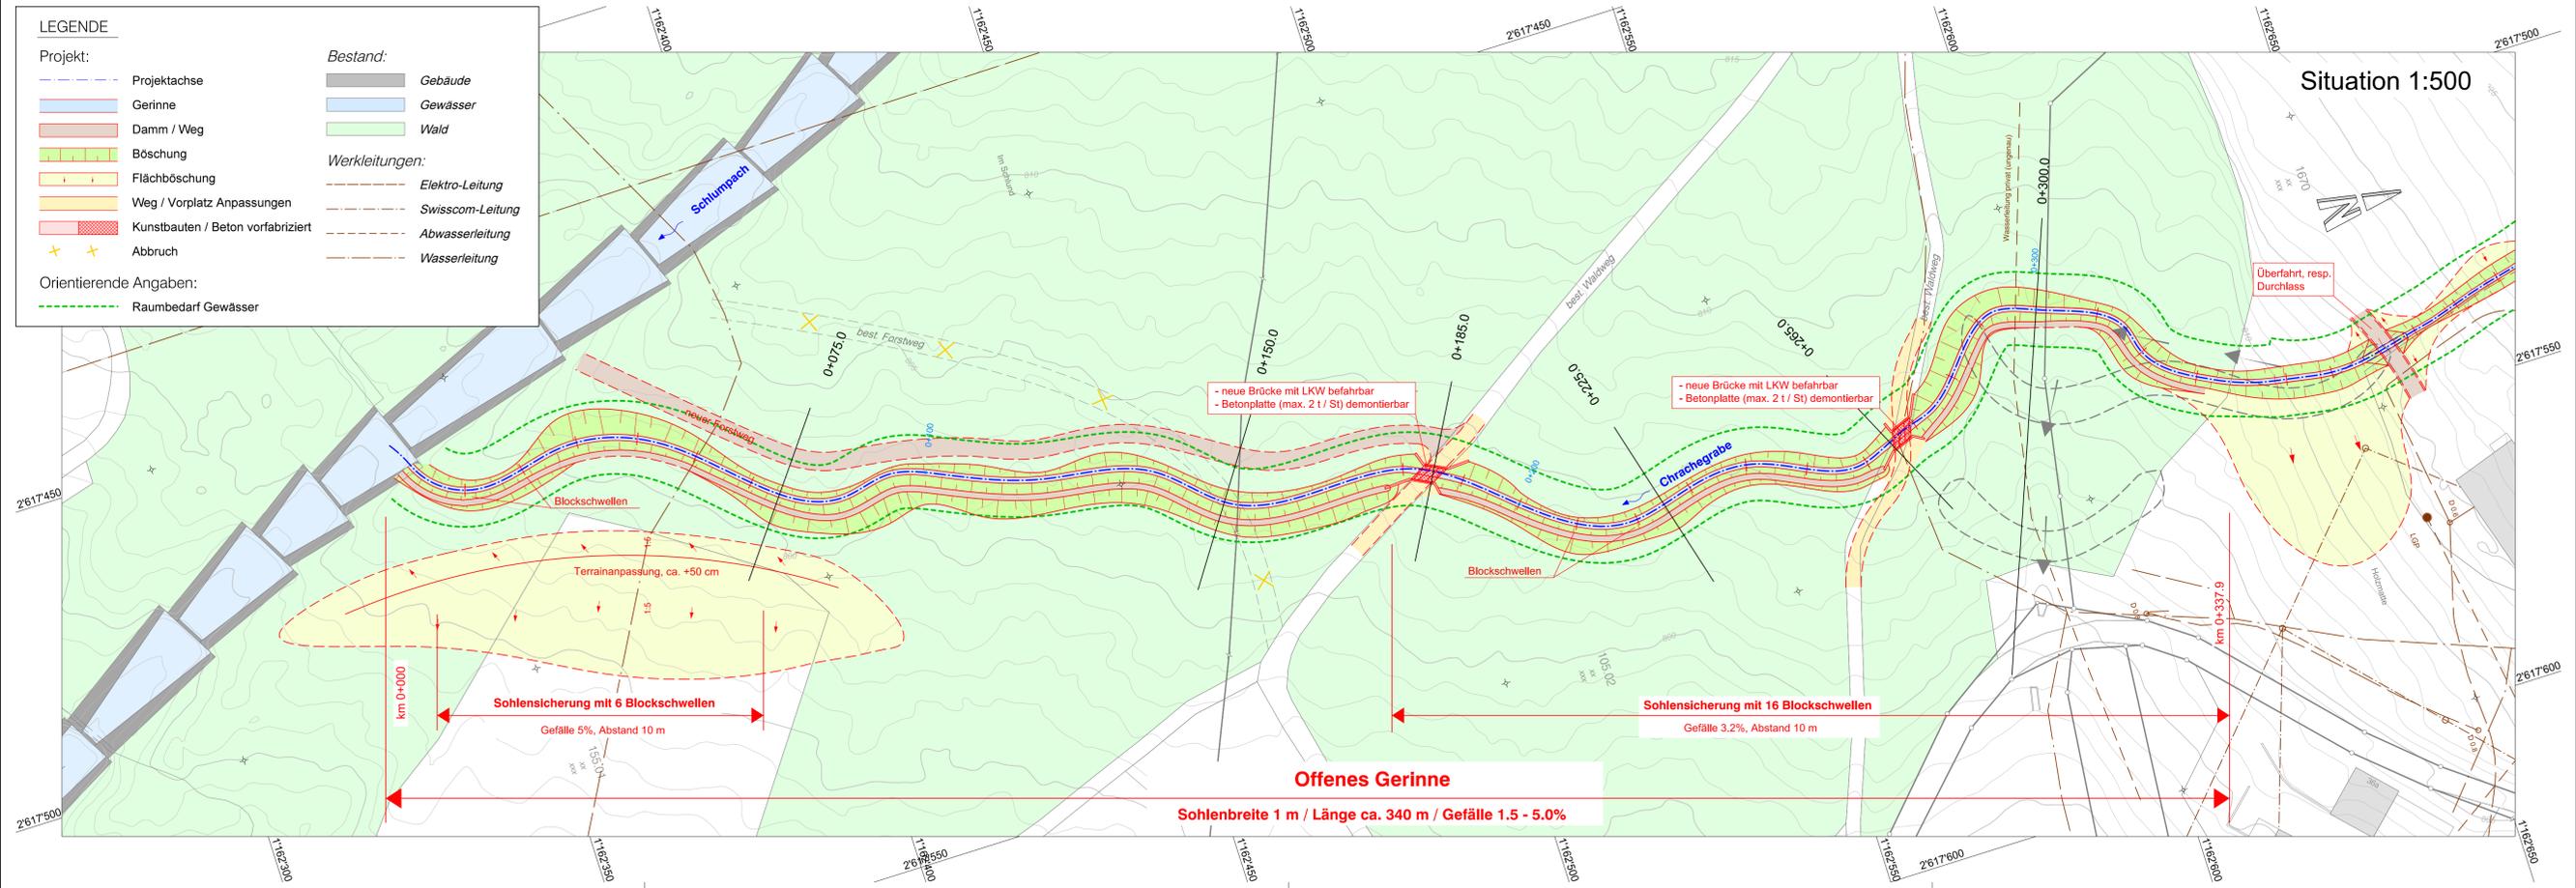

Oberingenieurkreis I
Tiefbauamt
des Kantons Bern

Mitwirkung
Beilage 2.2

Gemeinde	Reichenbach i.K.	Datum Dossier	November 2019
Erfüllungspflichtiger	Gesamtschwellenkorporation Reichenbach	Revidiert	
Gewässernummer	38652	Projekt-Nr.	UE180031
Gewässer	Chrachegrabe	Gez. Freigabe	fb bics/wab
Plan-Nr.	UE180031-42-014	Pflandatum	28.11.2019
		Format	60/105

Hochwasserschutz Reichenbach i.K. Chrachegrabe

Objektplan
Unterlauf, Offenes Gerinne
km 0+000 bis 0+338

Projektverfasser
Emch+Berger
Emch+Berger AG Bern
Niederlassung Solothurn
Solenstrasse 7
CH-3700 Solothurn
Tel. +41 33 650 75 75
www.emchberger.ch

Genehmigungsvermerke: