



Oberingenieurkreis I

Tiefbauamt  
des Kantons Bern

### Wasserbauplan

Beilage 2.2.1

Mitwirkung

Gemeinde	Reichenbach i.K.	Datum Dossier	-
Erfüllungspflichtiger	Schwellenkorporation Reichenbach i.K.	Revidiert	
Gewässernummer	38639	Projekt-Nr.	2019.314
Gewässer	Amsler	Plandatum	15.09.2021
Plan-Nr.	2019.314 / 202.1	Format	45 / 105

### Hochwasserschutz Amsler

### Objektplan Geschiebesammler (Leitere)


Unterlage

Projektverfasser

Theller Ingenieure AG  
Höbelistrasse 14  
3770 Zweisimmen  
Tel 033 729 00 00  
zweisimmen@thellering.ch



Wasserbauplan genehmigung:

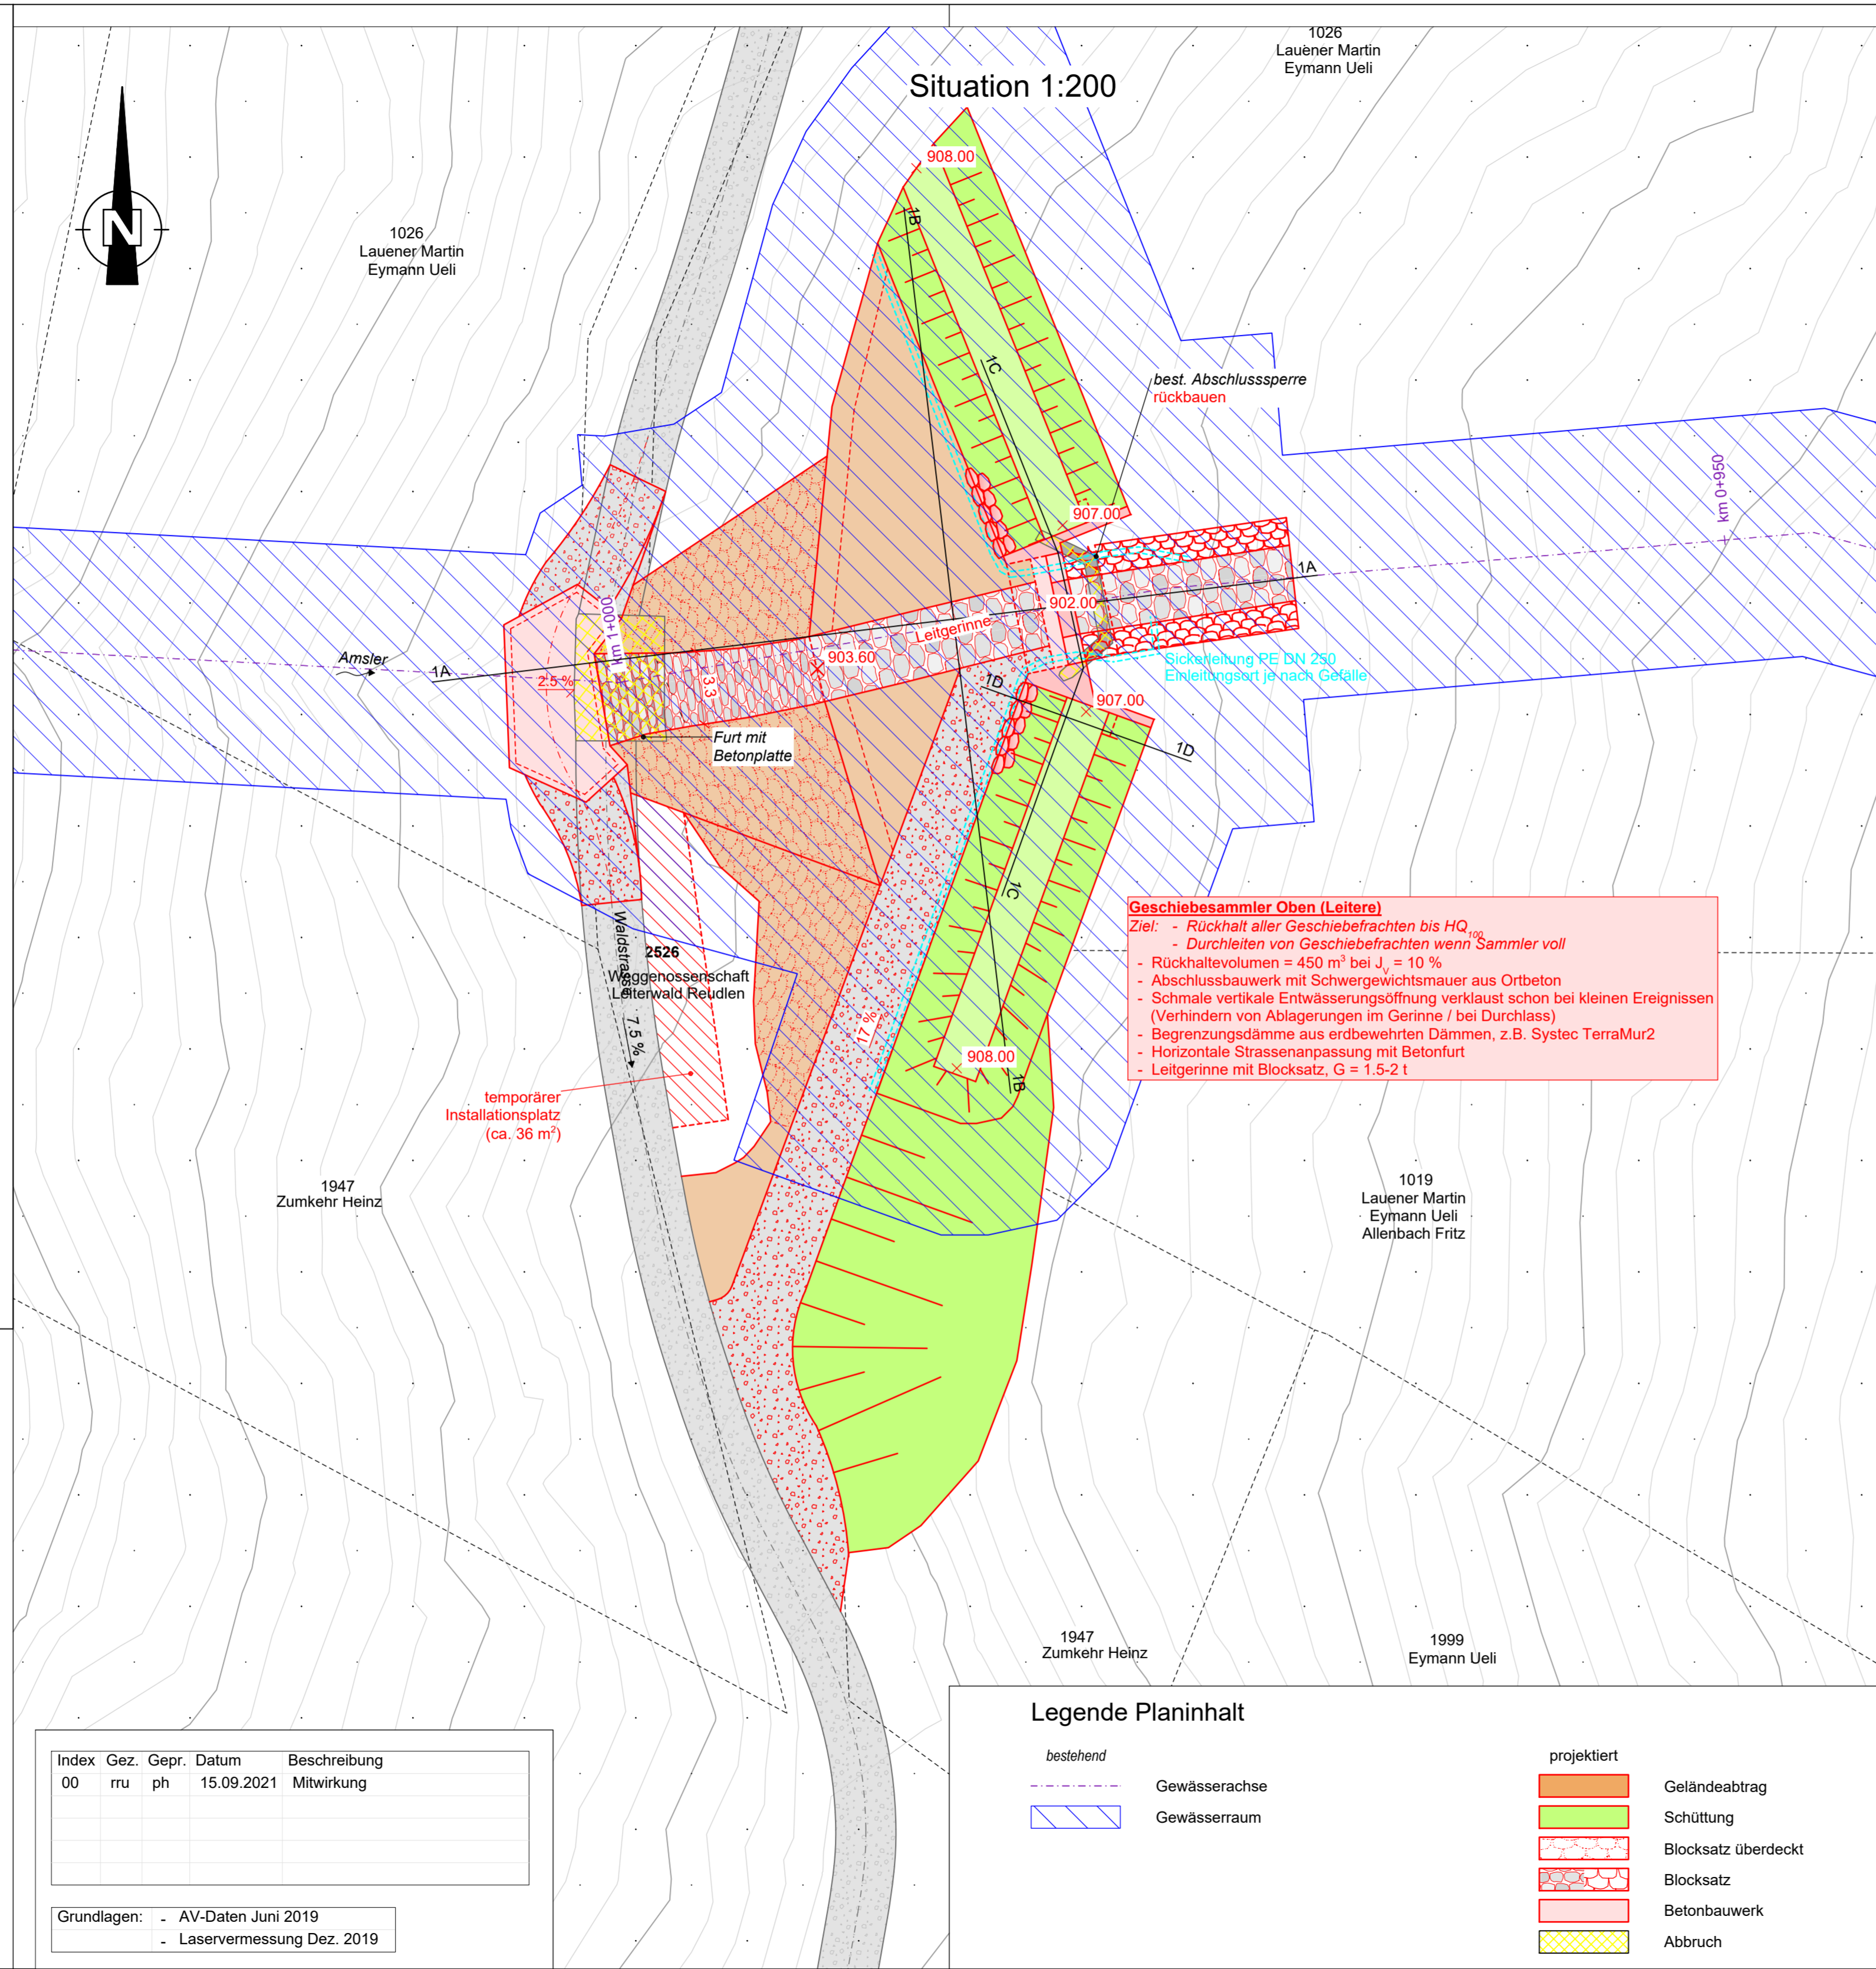

Index	Gez.	Gepr.	Datum	Beschreibung
00	rru	ph	15.09.2021	Mitwirkung

Grundlagen: - AV-Daten Juni 2019  
- Laservermessung Dez. 2019

### Legende Planinhalt

bestehend	projektiert

