



Oberingenieurkreis I
Tiefbauamt
des Kantons Bern

Wasserbauplan
Beilage 2.3.3

Mitwirkung

Gemeinde	Reichenbach i.K.	Datum Dossier	-
Erfüllungspflichtiger	Schwellenkorporation Reichenbach i.K.	Revidiert	
Gewässernummer	38639	Projekt -Nr.	2019.314
Gewässer	Amsler	Plandatum	15.09.2021
Plan-Nr.	2019.314 / 203.3	Format	30 / 84

Hochwasserschutz Amsler

Unterlage
Landerwerksplan 1:200
(Erwerb von dinglichen Rechten)

Unterer Sammler (Tuftere)

Projektverfasser

Theiler Ingenieure AG
Hübelstrasse 14
3770 Zweisimmen
Tel 033 729 00 00
zweisimmen@thelering.ch



Wasserbauplan genehmigung:

Legende Planinhalt

Landerwerb / Erwerb von dinglichen Rechten


- Eigentumserwerb
- dauernde Dienstbarkeit (Nutzungsrechte / Nutzungsbeschränkungen)
- vorübergehende Beanspruchung

Allgemein

- Gewässerachse
- Projekt gemäss Wasserbauplan

Nr.	Parz. Nr.		Eigentumserwerb	dauerhafte Dienstbarkeit	vorübergehende Beanspruchung
12	1592	Berger Ulrich, Sieber Stefan	0 m ²	46 m ²	110 m ²
13	356	Berger Ulrich	0 m ²	158 m ²	109 m ²
14	115	Einwohnergemeinde	0 m ²	203 m ²	480 m ²
15	253	Lauener Martin	0 m ²	11 m ²	295 m ²

Index	Gez.	Gepr.	Datum	Beschreibung
00	rru	ph	15.09.2021	Mitwirkung

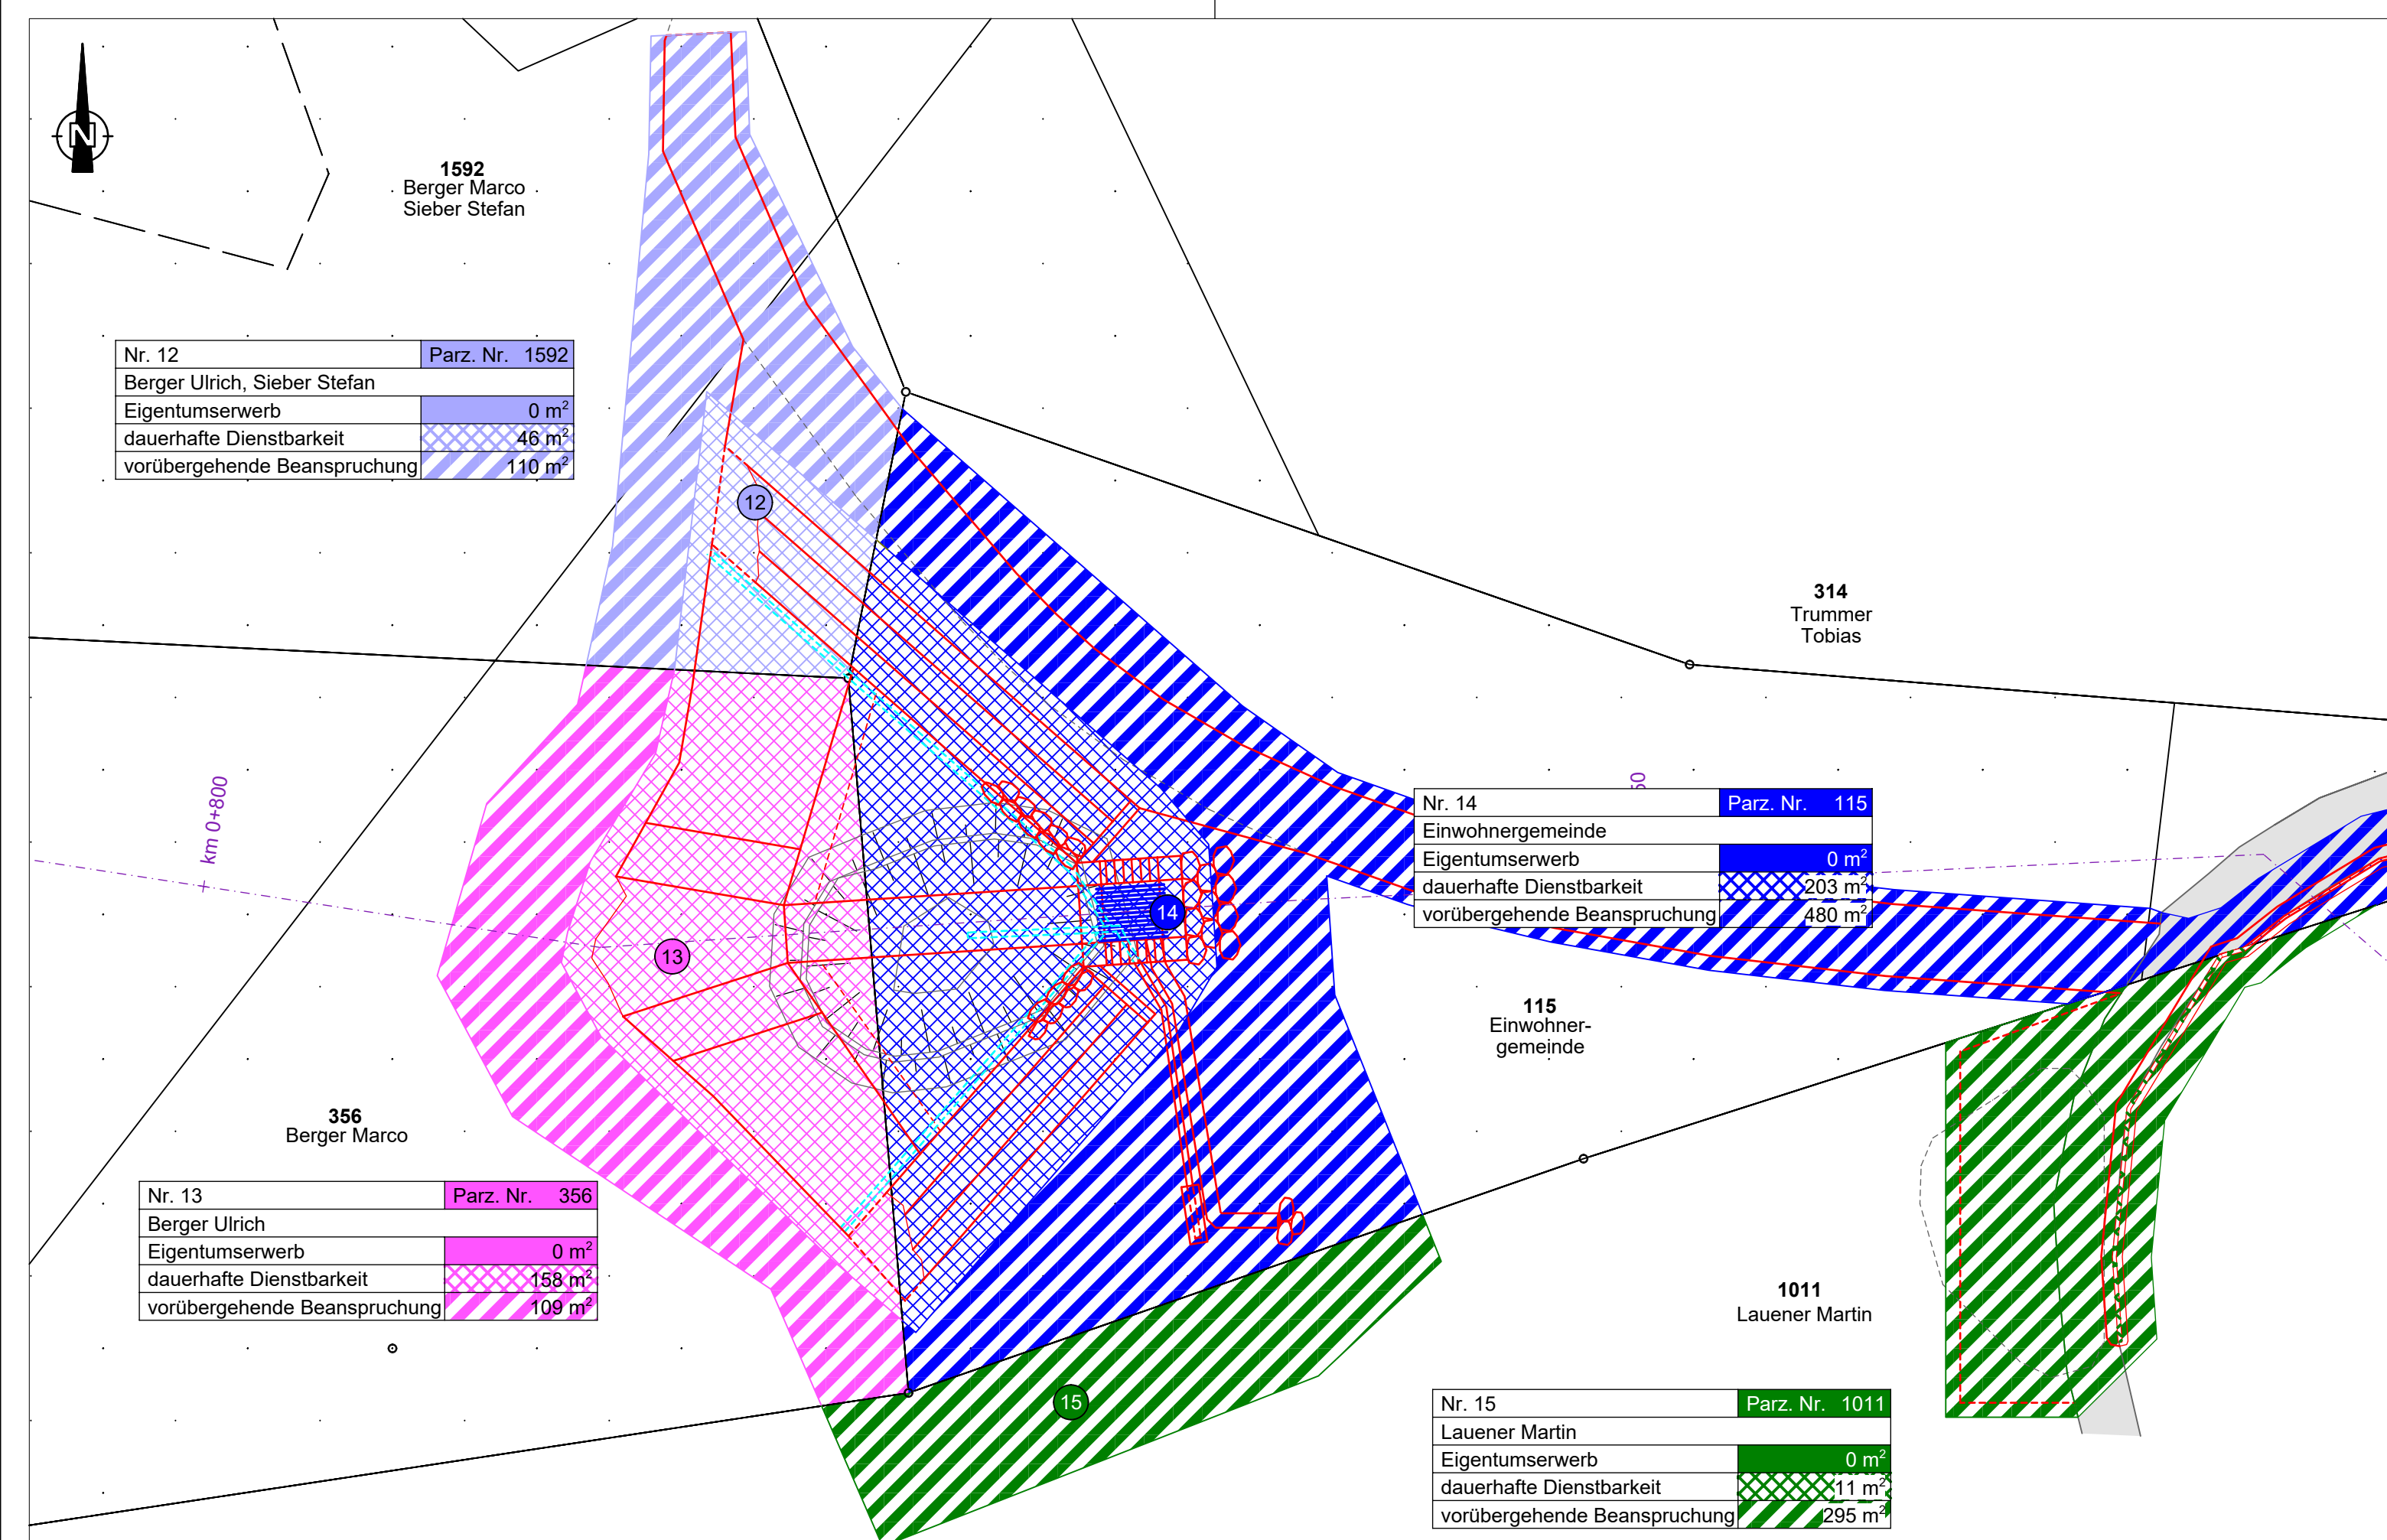

Die detaillierten Angaben zu den Massnahmen sind dem technischen Bericht und den Projektplänen des Wasserbauplandossiers zu entnehmen.