



Oberingenieurkreis I
Tiefbauamt
des Kantons Bern

Wasserbauplan

Beilage 2.4.1

Mitwirkung

Gemeinde	Reichenbach i.K.	Datum Dossier	-
Erfüllungspflichtiger	Schwellenkorporation Reichenbach i.K.	Revidiert	
Gewässernummer	38639	Projekt -Nr.	2019.314
Gewässer	Amsler	Plandatum	15.09.2021
Plan-Nr.	2019.314 / 204.1	Format	30 / 105

Hochwasserschutz Amsler

Rodungsplan
1:200

Unterlage

Geschiebesammler (Leitere)

Projektverfasser

Theiler Ingenieure AG
Hübelstrasse 14
3770 Zweisimmen
Tel 033 729 00 00
zweisimmen@theilering.ch



Theiler
Ingenieure AG
dipl. Bauingenieure
ETH SIA USIC

Wasserbauplanegenehmigung:

Legende Planinhalt

Rodung und Aufforstung


- Definitive Rodung
- Temporäre Rodung
- Aufforstung

Allgemein

- Gewässerachse
- Projekt gemäss Wasserbauplan

Parz. Nr.	Definitive Rodungsfläche	Temporäre Rodungsfläche	Ersatzauf- forstungsfläche	Eigentümer	Adresse	Unterschrift
2526	107 m ²	331 m ²	0 m ²	Weggenossenschaft Leiterwald Reudlen	Peter Rubin Arisstrasse 47, 3713 Reichenbach	Siehe separates Unterschriftenblatt
1026	478 m ²	856 m ²	0 m ²	Lauener Martin Eymann Ueli	Reudlenstr. 35, 3713 Reichenbach Kienstrasse 16, 3713 Reichenbach	Siehe separates Unterschriftenblatt
1019	73 m ²	120 m ²	0 m ²	Lauener Martin Eymann Ueli Allenbach Fritz	Reudlenstr. 35, 3713 Reidenbach Kienstrasse 16, 3713 Reidenbach Dorfstrasse 42, 3713 Reidenbach	Siehe separates Unterschriftenblatt
1947	10 m ²	399 m ²	0 m ²	Zumkehr Heinz	Alte Str. 118, 3713 Reichenbach	Siehe separates Unterschriftenblatt
1032	0 m ²	103 m ²	0 m ²	Eymann-Marti Marie	Kienstr. 16, 3713 Reichenbach	Siehe separates Unterschriftenblatt
546	0 m ²	23 m ²	0 m ²	Eymann Ueli	Kienstr. 16, 3713 Reichenbach	Siehe separates Unterschriftenblatt
1598	0 m ²	31 m ²	0 m ²	Luginbühl Hanspeter	Horn 41a, 3083 Trimstein	Siehe separates Unterschriftenblatt
Total	668 m ²	1'863 m ²	0 m ²			
Totale Rodungsfläche	2'531 m ²					

Index	Gez.	Gepr.	Datum	Beschreibung
00	rru	ph	15.09.2021	Mitwirkung

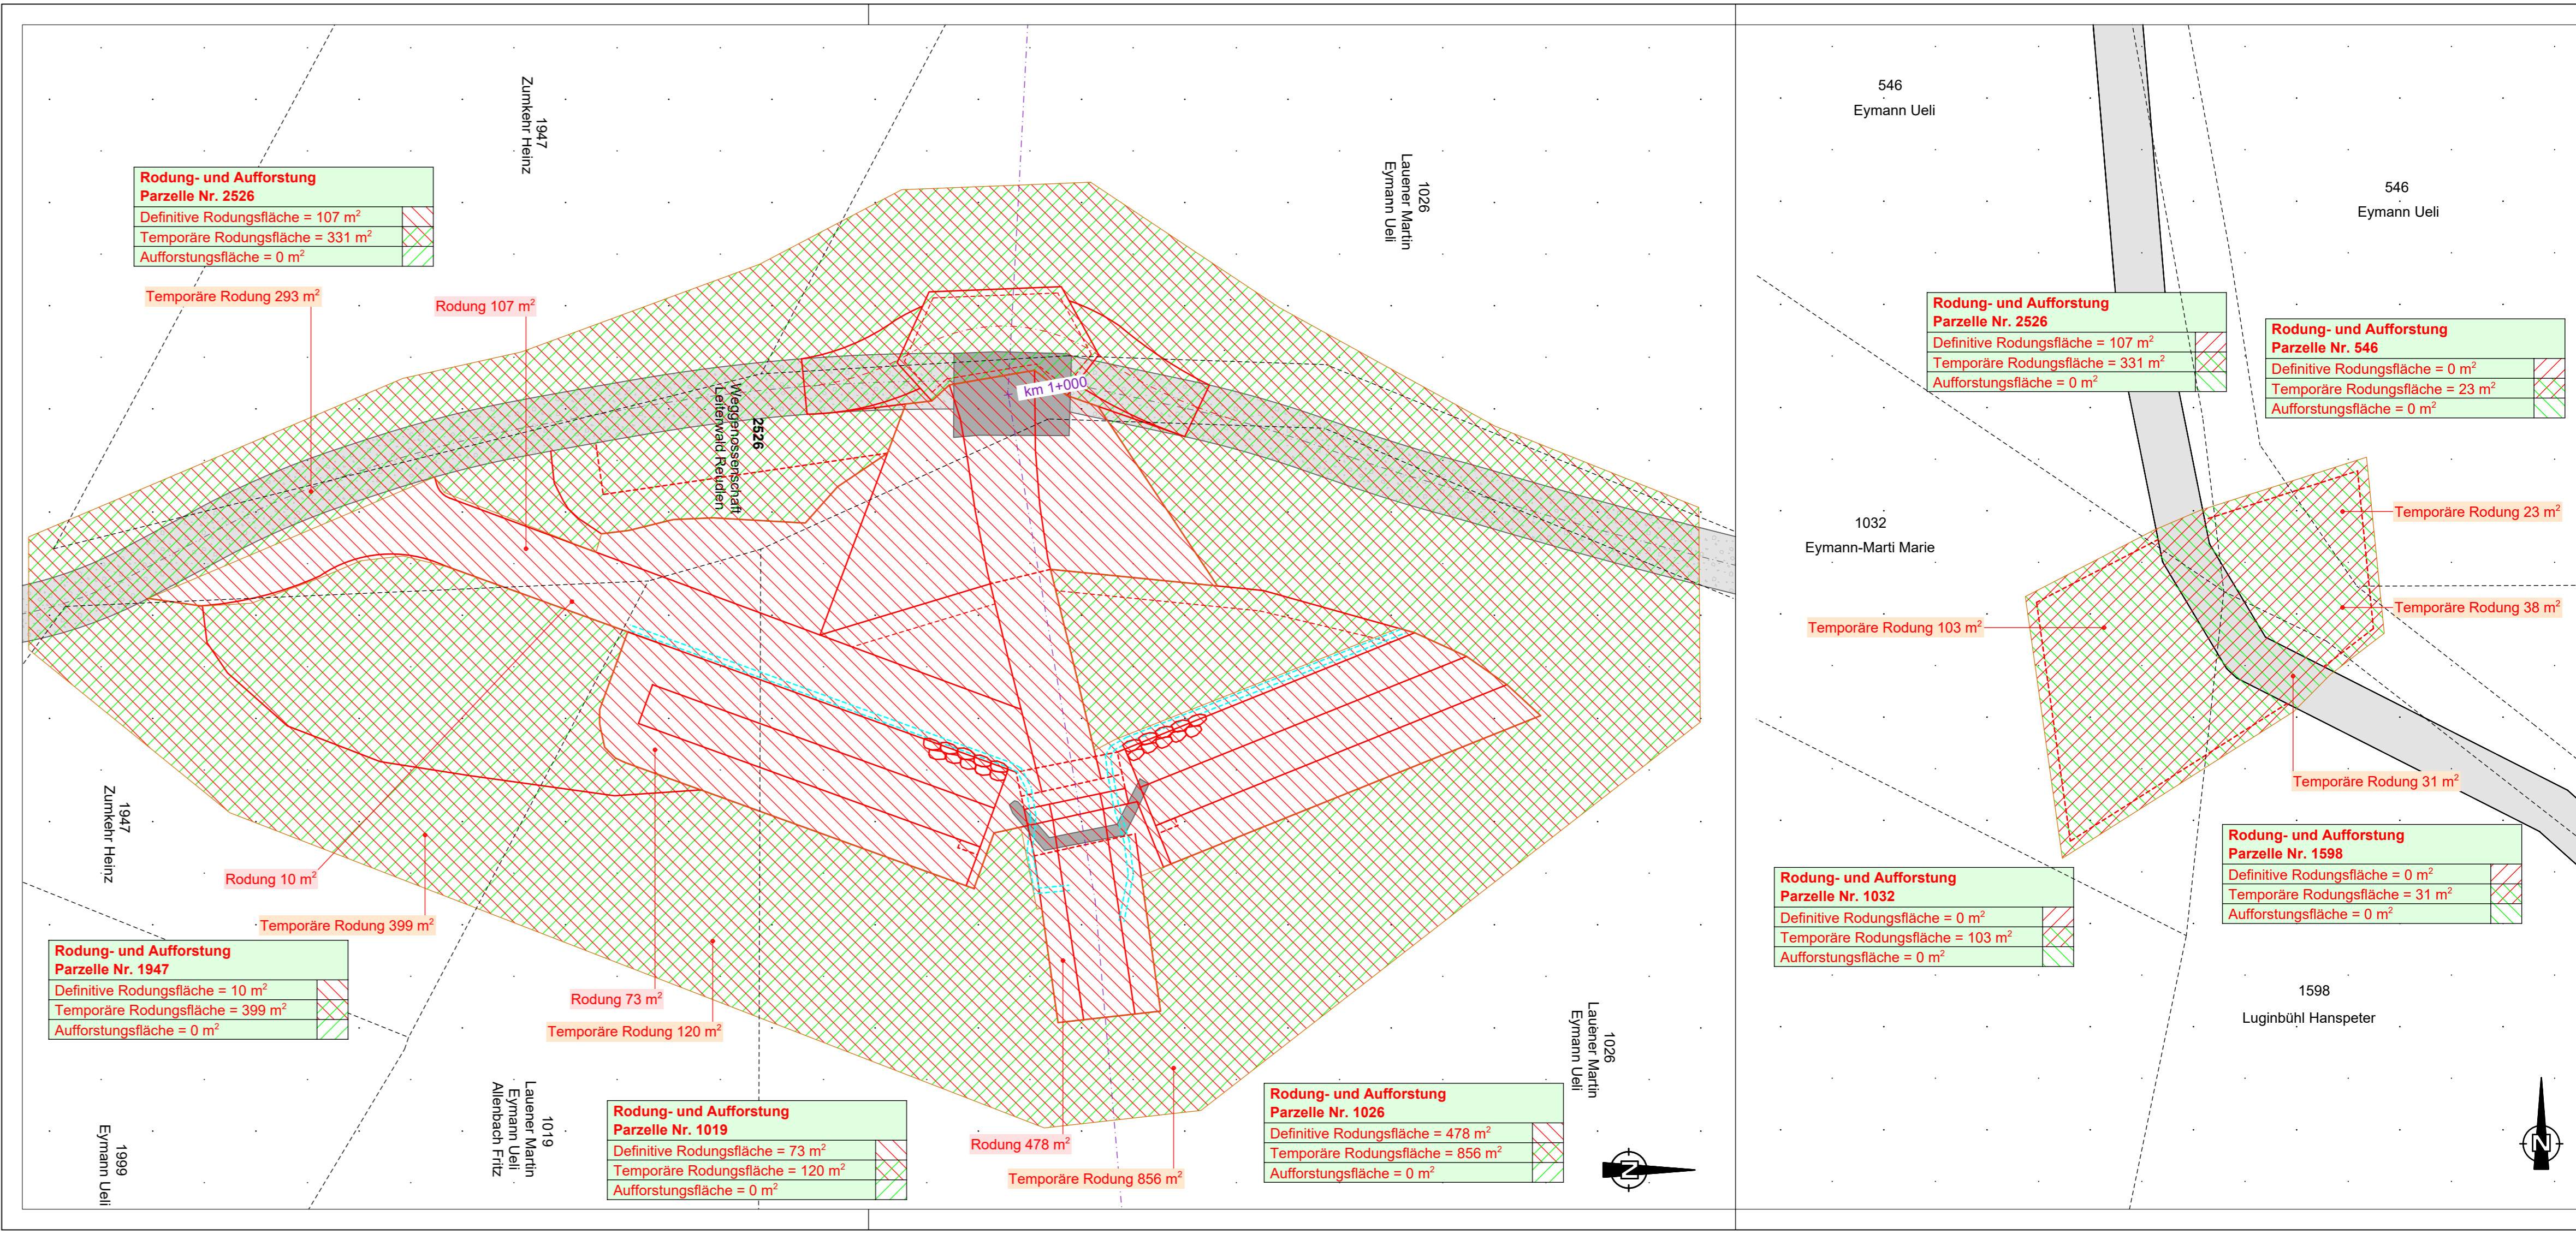

**Rodung- und Aufforstung
Parzelle Nr. 2526**
Definitive Rodungsfläche = 107 m²
Temporäre Rodungsfläche = 331 m²
Aufforstungsfläche = 0 m²

Temporäre Rodung 293 m²

Rodung 107 m²

Weggenossenschaft
Leiterwald Reudlen
2526

km 1+000

Zumkehr Heinz
1947

Rodung 10 m²

Temporäre Rodung 399 m²

**Rodung- und Aufforstung
Parzelle Nr. 1947**
Definitive Rodungsfläche = 10 m²
Temporäre Rodungsfläche = 399 m²
Aufforstungsfläche = 0 m²

Lauener Martin
Eymann Ueli
Allenbach Fritz
1019

Rodung 73 m²

Temporäre Rodung 120 m²

**Rodung- und Aufforstung
Parzelle Nr. 1019**
Definitive Rodungsfläche = 73 m²
Temporäre Rodungsfläche = 120 m²
Aufforstungsfläche = 0 m²

Rodung 478 m²

Temporäre Rodung 856 m²

**Rodung- und Aufforstung
Parzelle Nr. 1026**
Definitive Rodungsfläche = 478 m²
Temporäre Rodungsfläche = 856 m²
Aufforstungsfläche = 0 m²

Lauener Martin
Eymann Ueli
1026

**Rodung- und Aufforstung
Parzelle Nr. 1032**
Definitive Rodungsfläche = 0 m²
Temporäre Rodungsfläche = 103 m²
Aufforstungsfläche = 0 m²

Temporäre Rodung 103 m²

546
Eymann Ueli

**Rodung- und Aufforstung
Parzelle Nr. 2526**
Definitive Rodungsfläche = 107 m²
Temporäre Rodungsfläche = 331 m²
Aufforstungsfläche = 0 m²

**Rodung- und Aufforstung
Parzelle Nr. 546**
Definitive Rodungsfläche = 0 m²
Temporäre Rodungsfläche = 23 m²
Aufforstungsfläche = 0 m²

546
Eymann Ueli

Temporäre Rodung 23 m²

Temporäre Rodung 38 m²

Temporäre Rodung 31 m²

**Rodung- und Aufforstung
Parzelle Nr. 1598**
Definitive Rodungsfläche = 0 m²
Temporäre Rodungsfläche = 31 m²
Aufforstungsfläche = 0 m²

1598
Luginbühl Hanspeter

1032
Eymann-Marti Marie

