


Situation 1:1'000

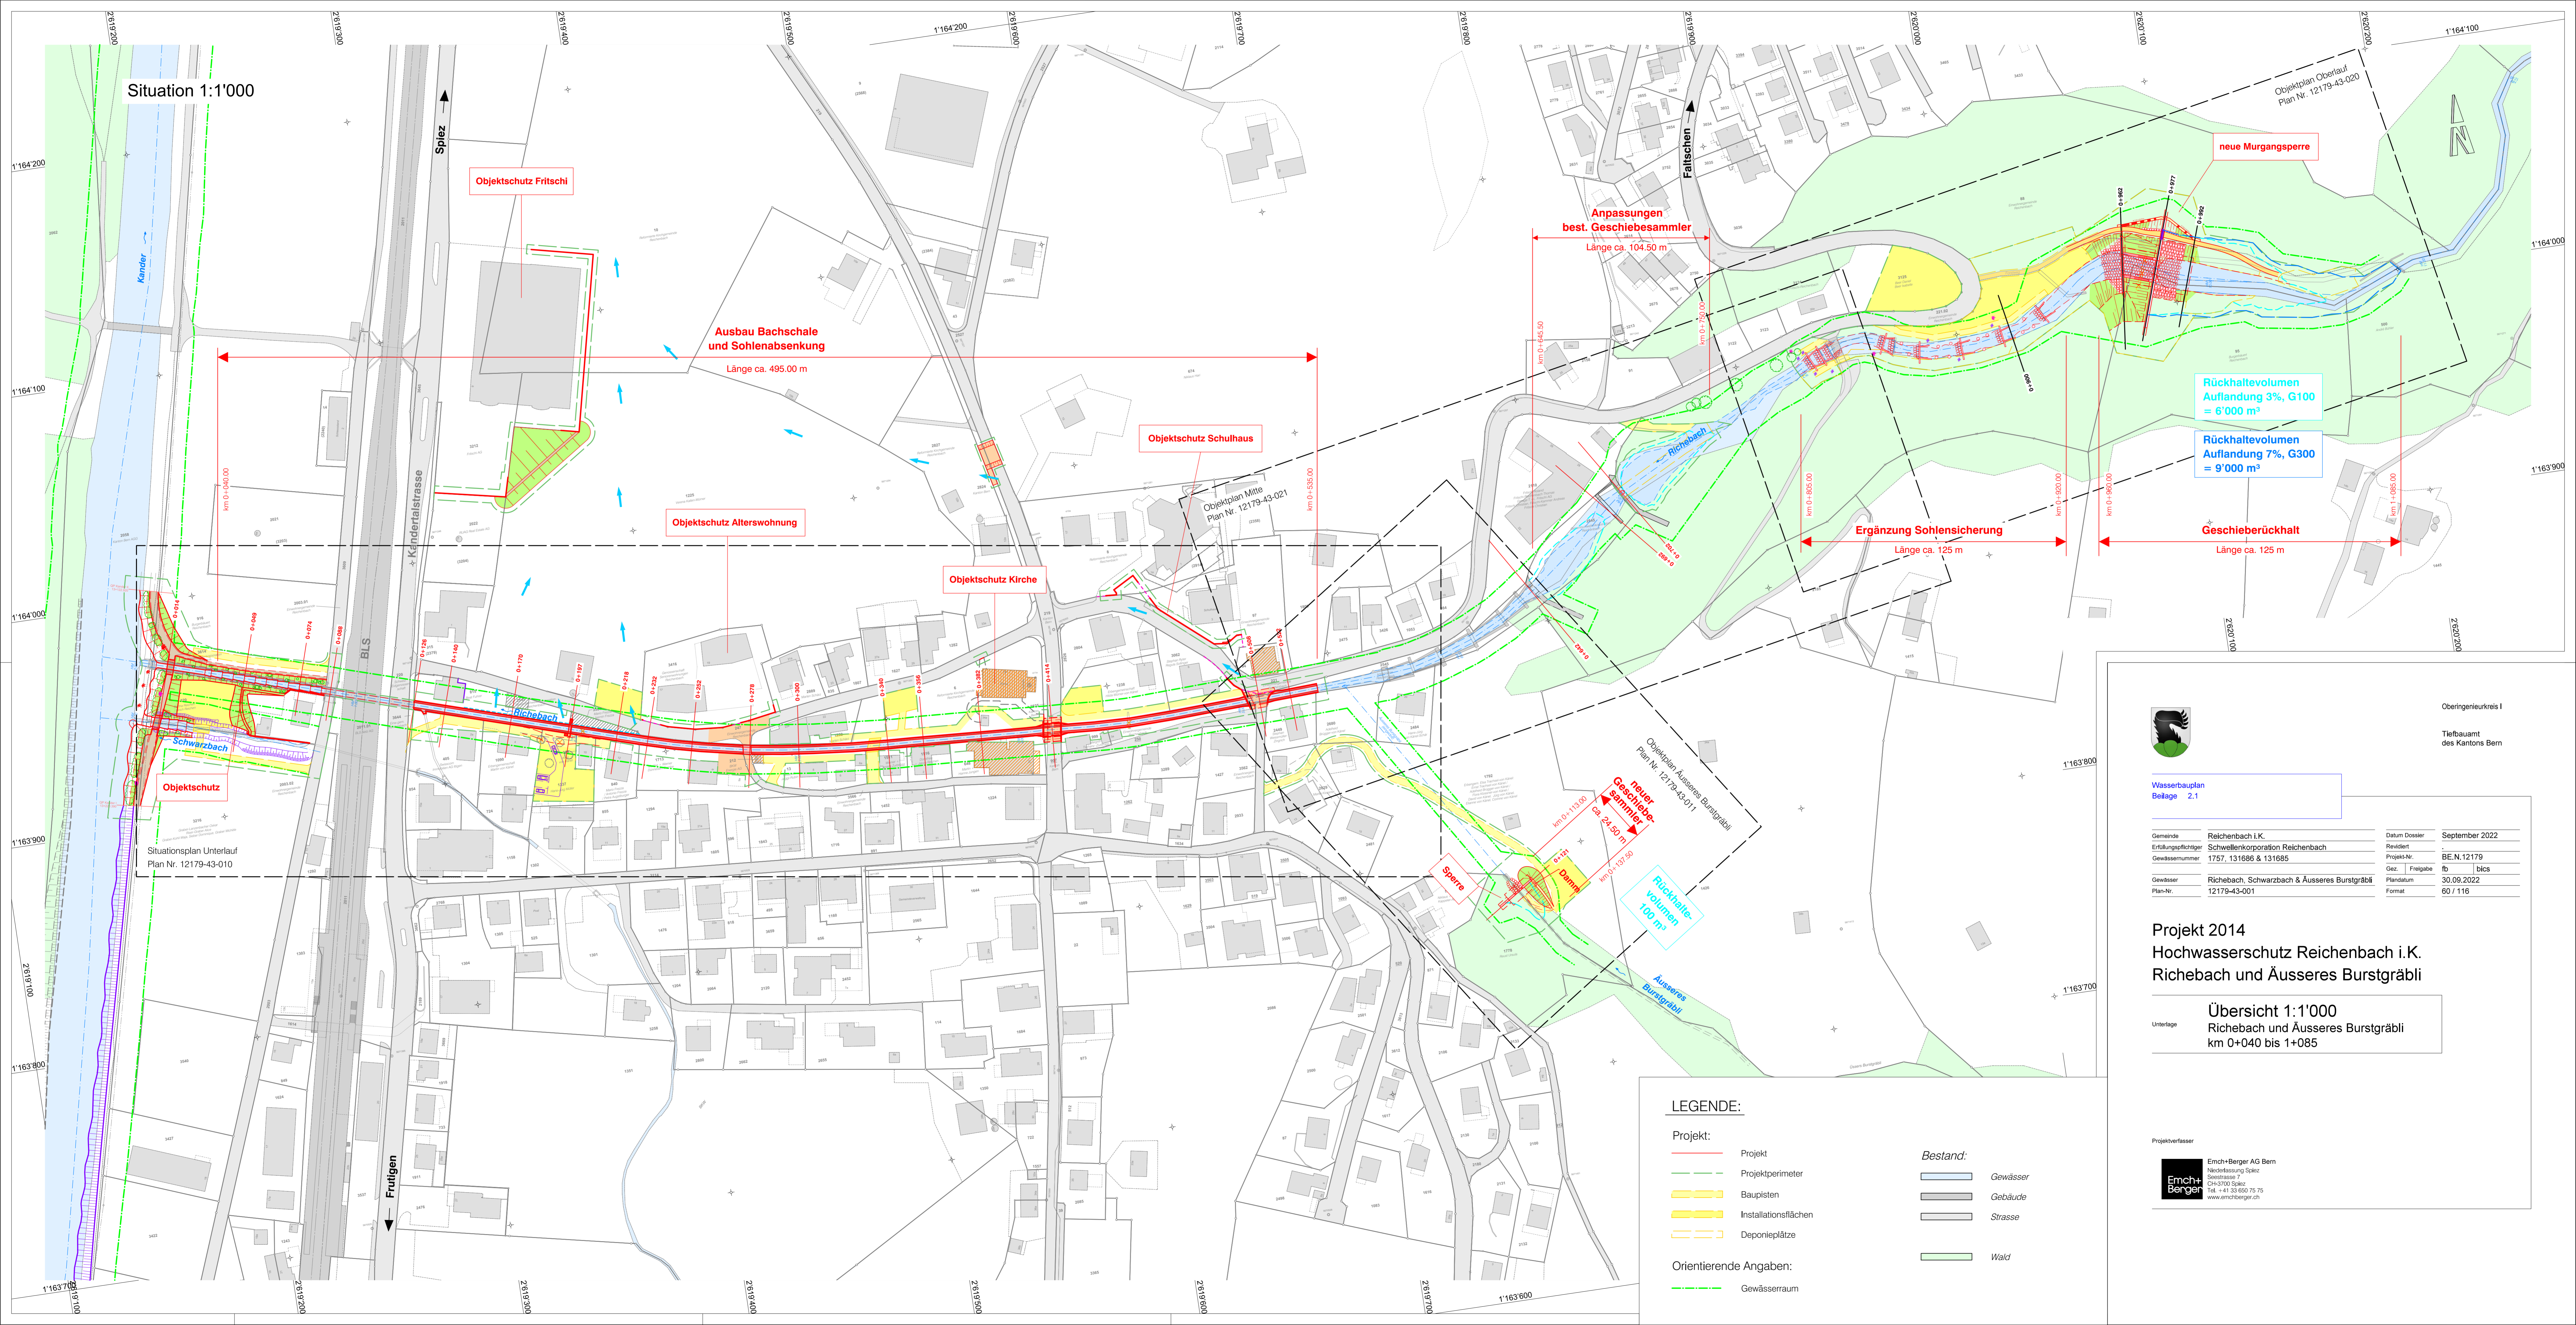

Oberingenieurkreis I  
Tiefbauamt  
des Kantons Bern

Wasserbauplan  
Beilage 2.1

Gemeinde	Reichenbach i.K.	Datum Dossier	September 2022
Erfüllungspflichtiger	Schwellenkorporation Reichenbach	Revidiert	
Gewässernummer	1757_131686 & 131685	Projektnr.	BE.N.12179
Gewässer	Reichenbach, Schwarzbach & Äusseres Burstgräbli	Gez. Freigabe	fb
Plan-Nr.	12179-43-001	Plandatum	30.09.2022
		Format	60 / 116

Projekt 2014  
Hochwasserschutz Reichenbach i.K.  
Reichenbach und Äusseres Burstgräbli

Übersicht 1:1'000  
Reichenbach und Äusseres Burstgräbli  
km 0+040 bis 1+085

LEGENDE:

- |                               |                      |                 |          |
|-------------------------------|----------------------|-----------------|----------|
| <b>Projekt:</b>               | Projekt              | <b>Bestand:</b> | Gewässer |
|                               | Projektperimeter     |                 | Gebäude  |
|                               | Baupisten            |                 | Strasse  |
|                               | Installationsflächen |                 | Wald     |
|                               | Deponieplätze        |                 |          |
| <b>Orientierende Angaben:</b> | Gewässerraum         |                 |          |



Emch+Berger AG Bern  
Mäderstrasse 7  
3430 Solothurn  
Tel. +41 33 650 75 75  
www.emchberger.ch