


Situation 1:500

# Bachschale Unterlauf

Länge ≈ 535 m

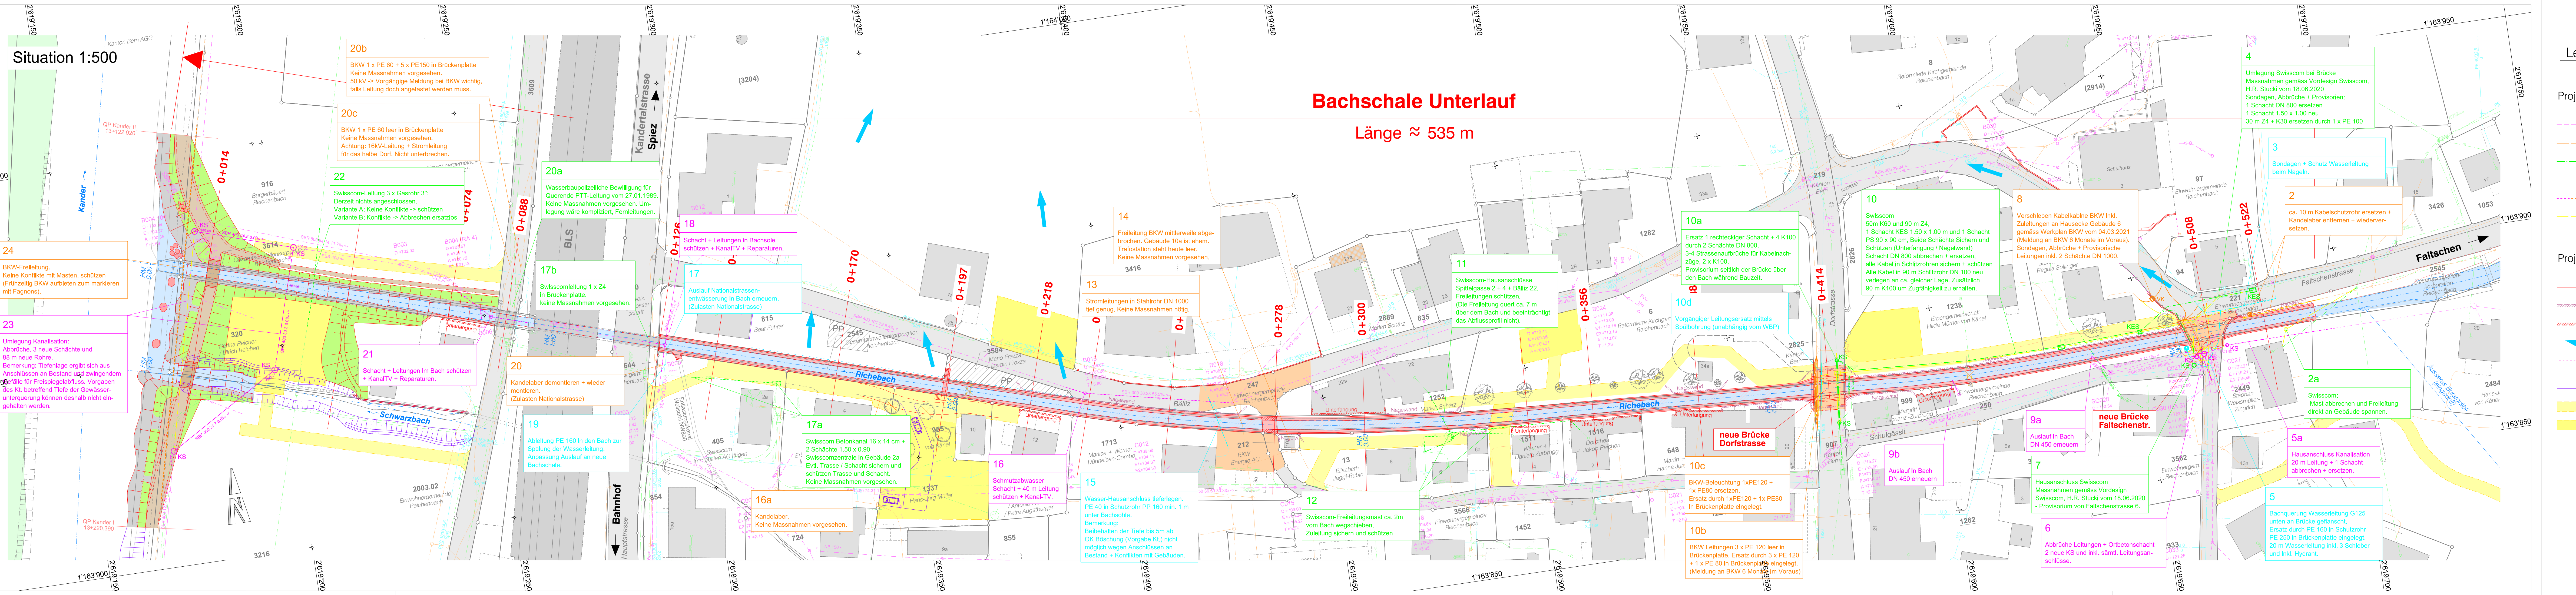

## Legende

Projekt: Projekt

Baugrubens. mit Nagelwand

Unterfangung

Fliesswege im Überlastfall

Mobile Massnahmen zur Abchtigung im Überlastfall

Ausführung durch Dritte

Baupisten

Installationsflächen

Bestehende Werkleitungen:

Abwasser- / Meteorwasserlgt.

BKW-Leitung mit Kandelaber

Swisscom-Leitung

Trinkwasserleitung

Werkleitungen schützen

Werkleitungen abbrechen

Bestand:

Gewässer

Gebäude

Strasse

Wald



Wasserbauplan  
Beilage 2.2.1.2

Gemeinde	Reichenbach i.K.	Datum Dossier	September 2022
Erfüllungspflichtiger	Schwellenkorporation Reichenbach	Revidiert	
Gewässernummer	1757, 131686 & 131685	Projektnr.	BE.N.12179
Gewässer	Richebach, Schwarzbach & Äusseres Burstgräbli	Gez. Freigabe	fb bics
Plan-Nr.	12179-43-016	Plandatum	30.09.2022
		Format	30 / 126

## Projekt 2014 Hochwasserschutz Reichenbach i.K. Richebach und Äusseres Burstgräbli

Unterlage  
**Werkleitungen, Unterlauf**  
Situation, km 0+040 bis 0+535



Emch+Berger AG Bern  
Nädelassung Spiez  
Seestrasse 7  
CH-3700 Spiez  
Tel. +41 33 650 75 75  
www.emchberger.ch